




MUSEU PARANAENSE

rua kellers, 289 | São Francisco, Curitiba, PR, Brasil
+55 41 3304-3311 | arquiteturamupa@seec.pr.gov.br

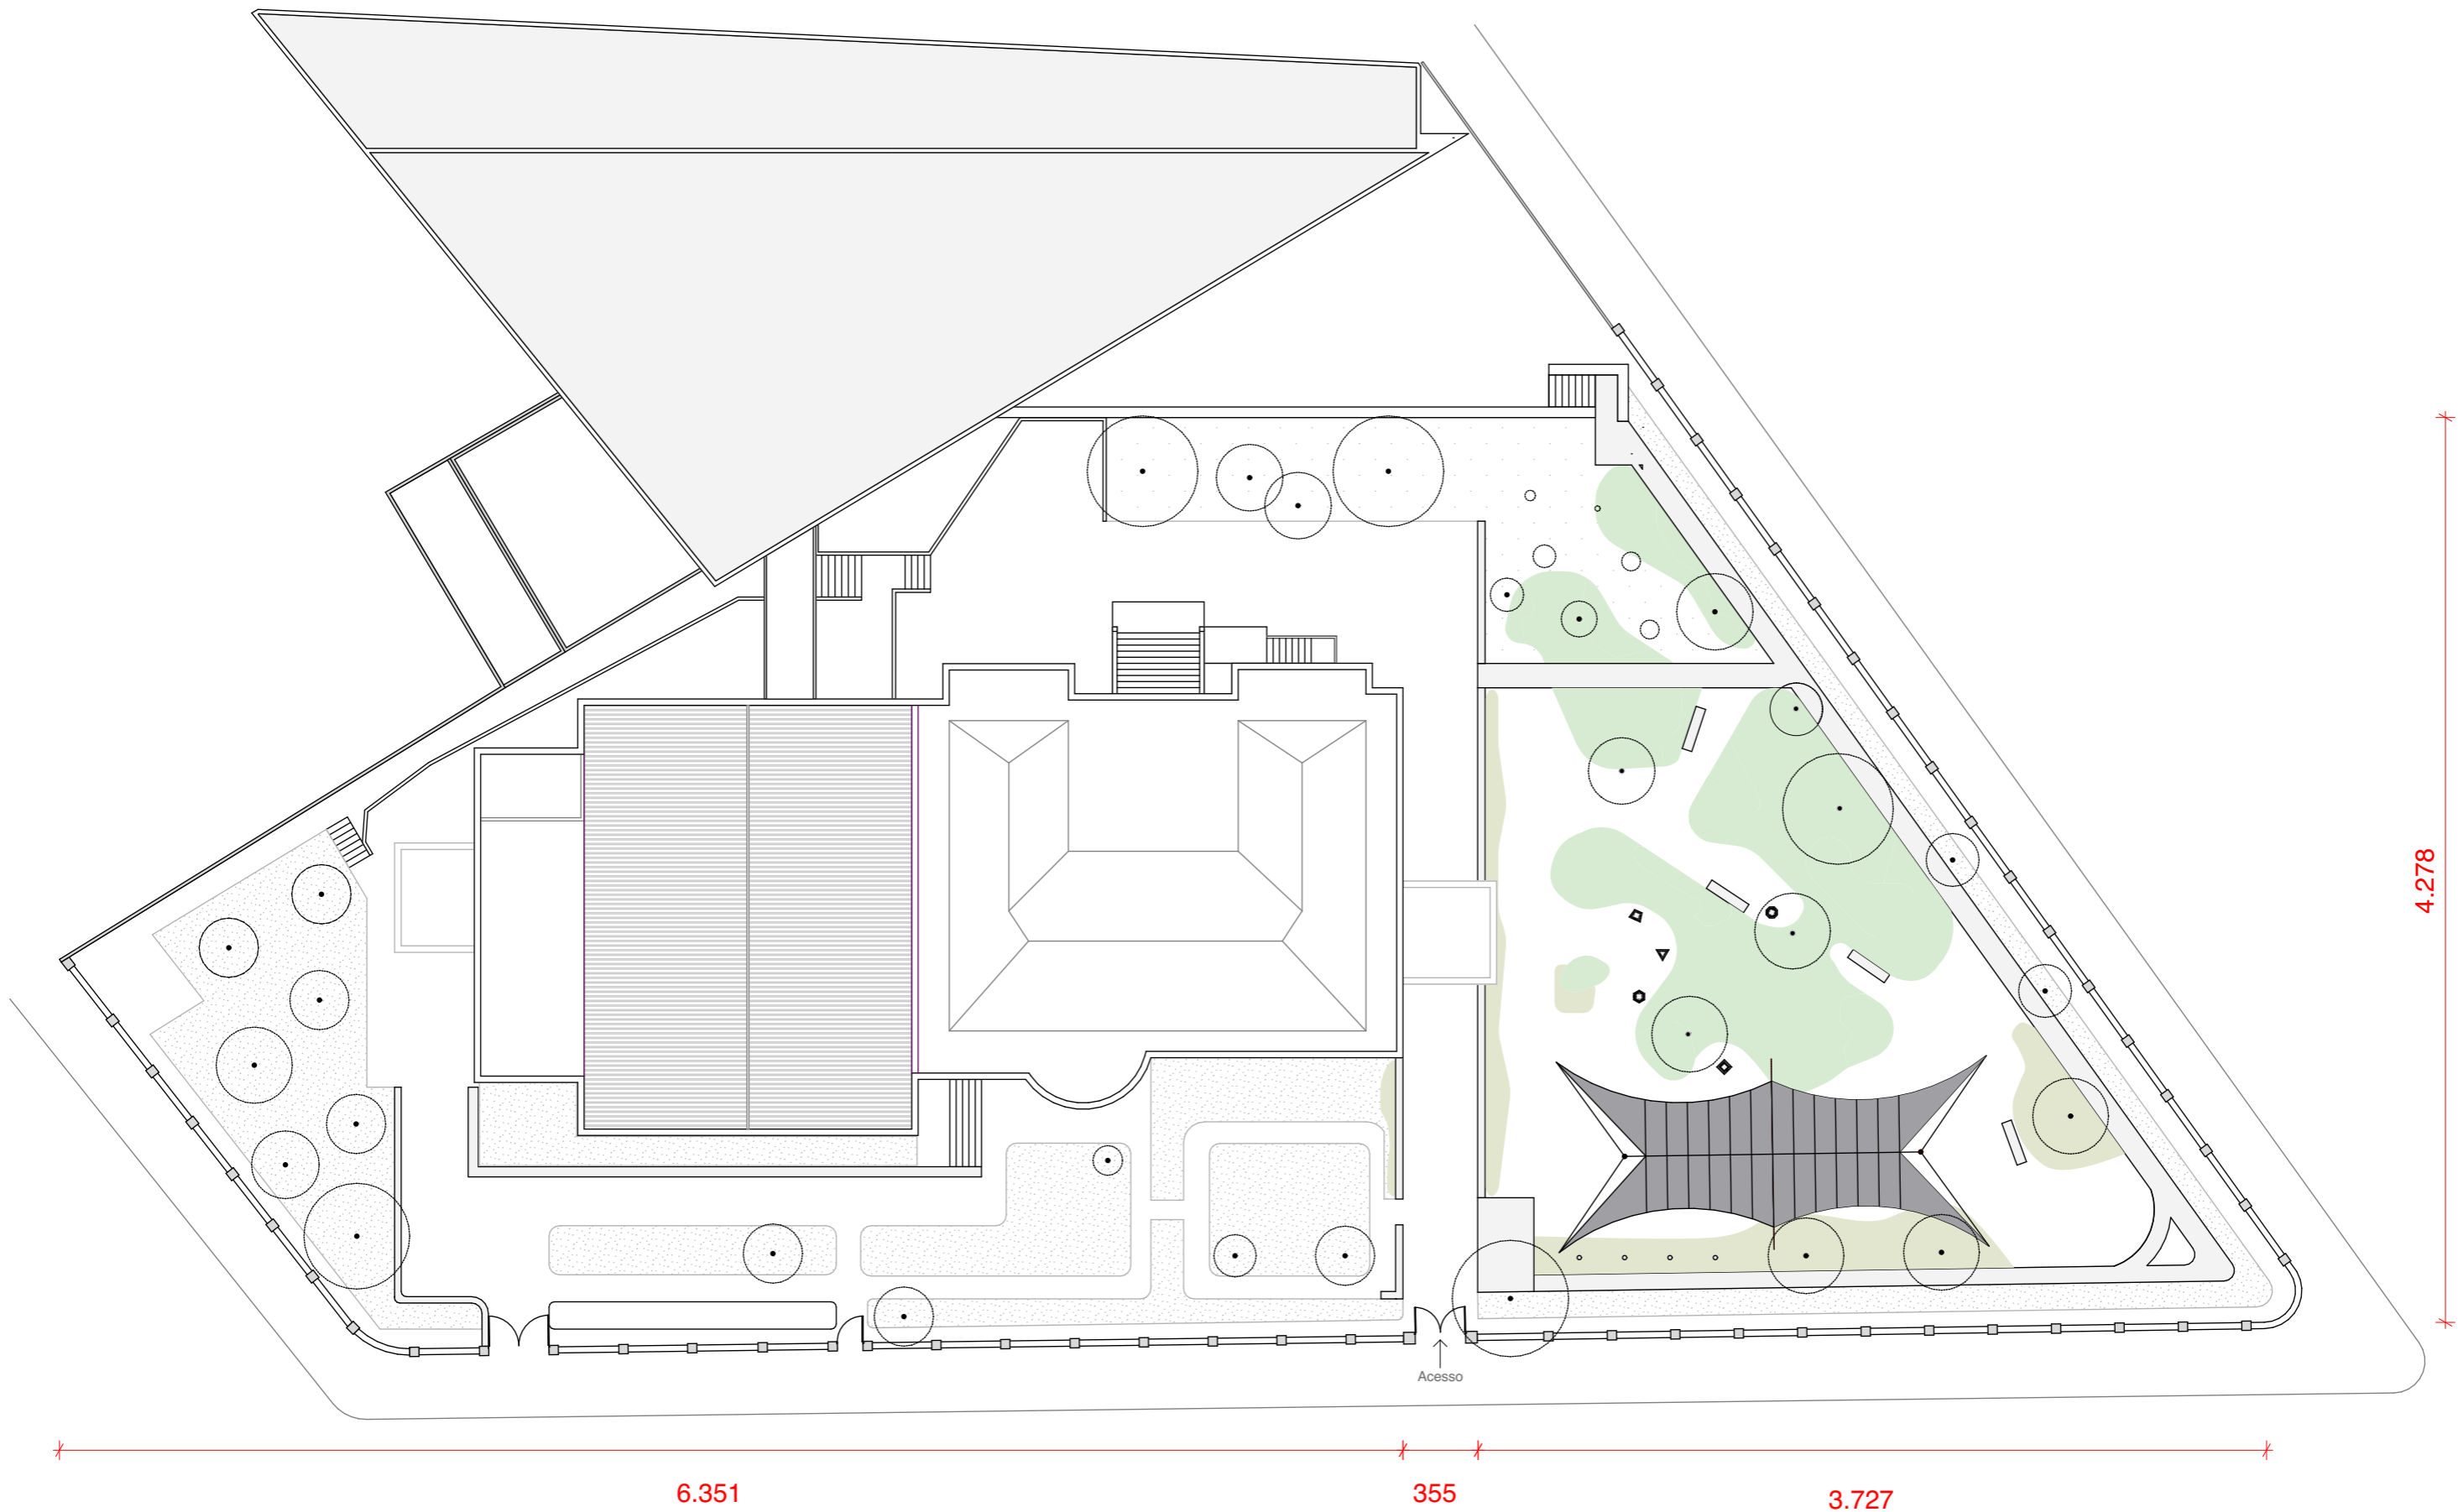

JARDIM
 ESCALA: 1:300

FOLHA
01

PROJETO
LEVANTAMENTO GERAL


FASE PROJETO
 LEVANTAMENTO

DATA
 11/03/2024




MUSEU PARANAENSE


rua kellers, 289 | São Francisco, Curitiba, PR, Brasil
 +55 41 3304-3311 | arquitetura@seec.pr.gov.br

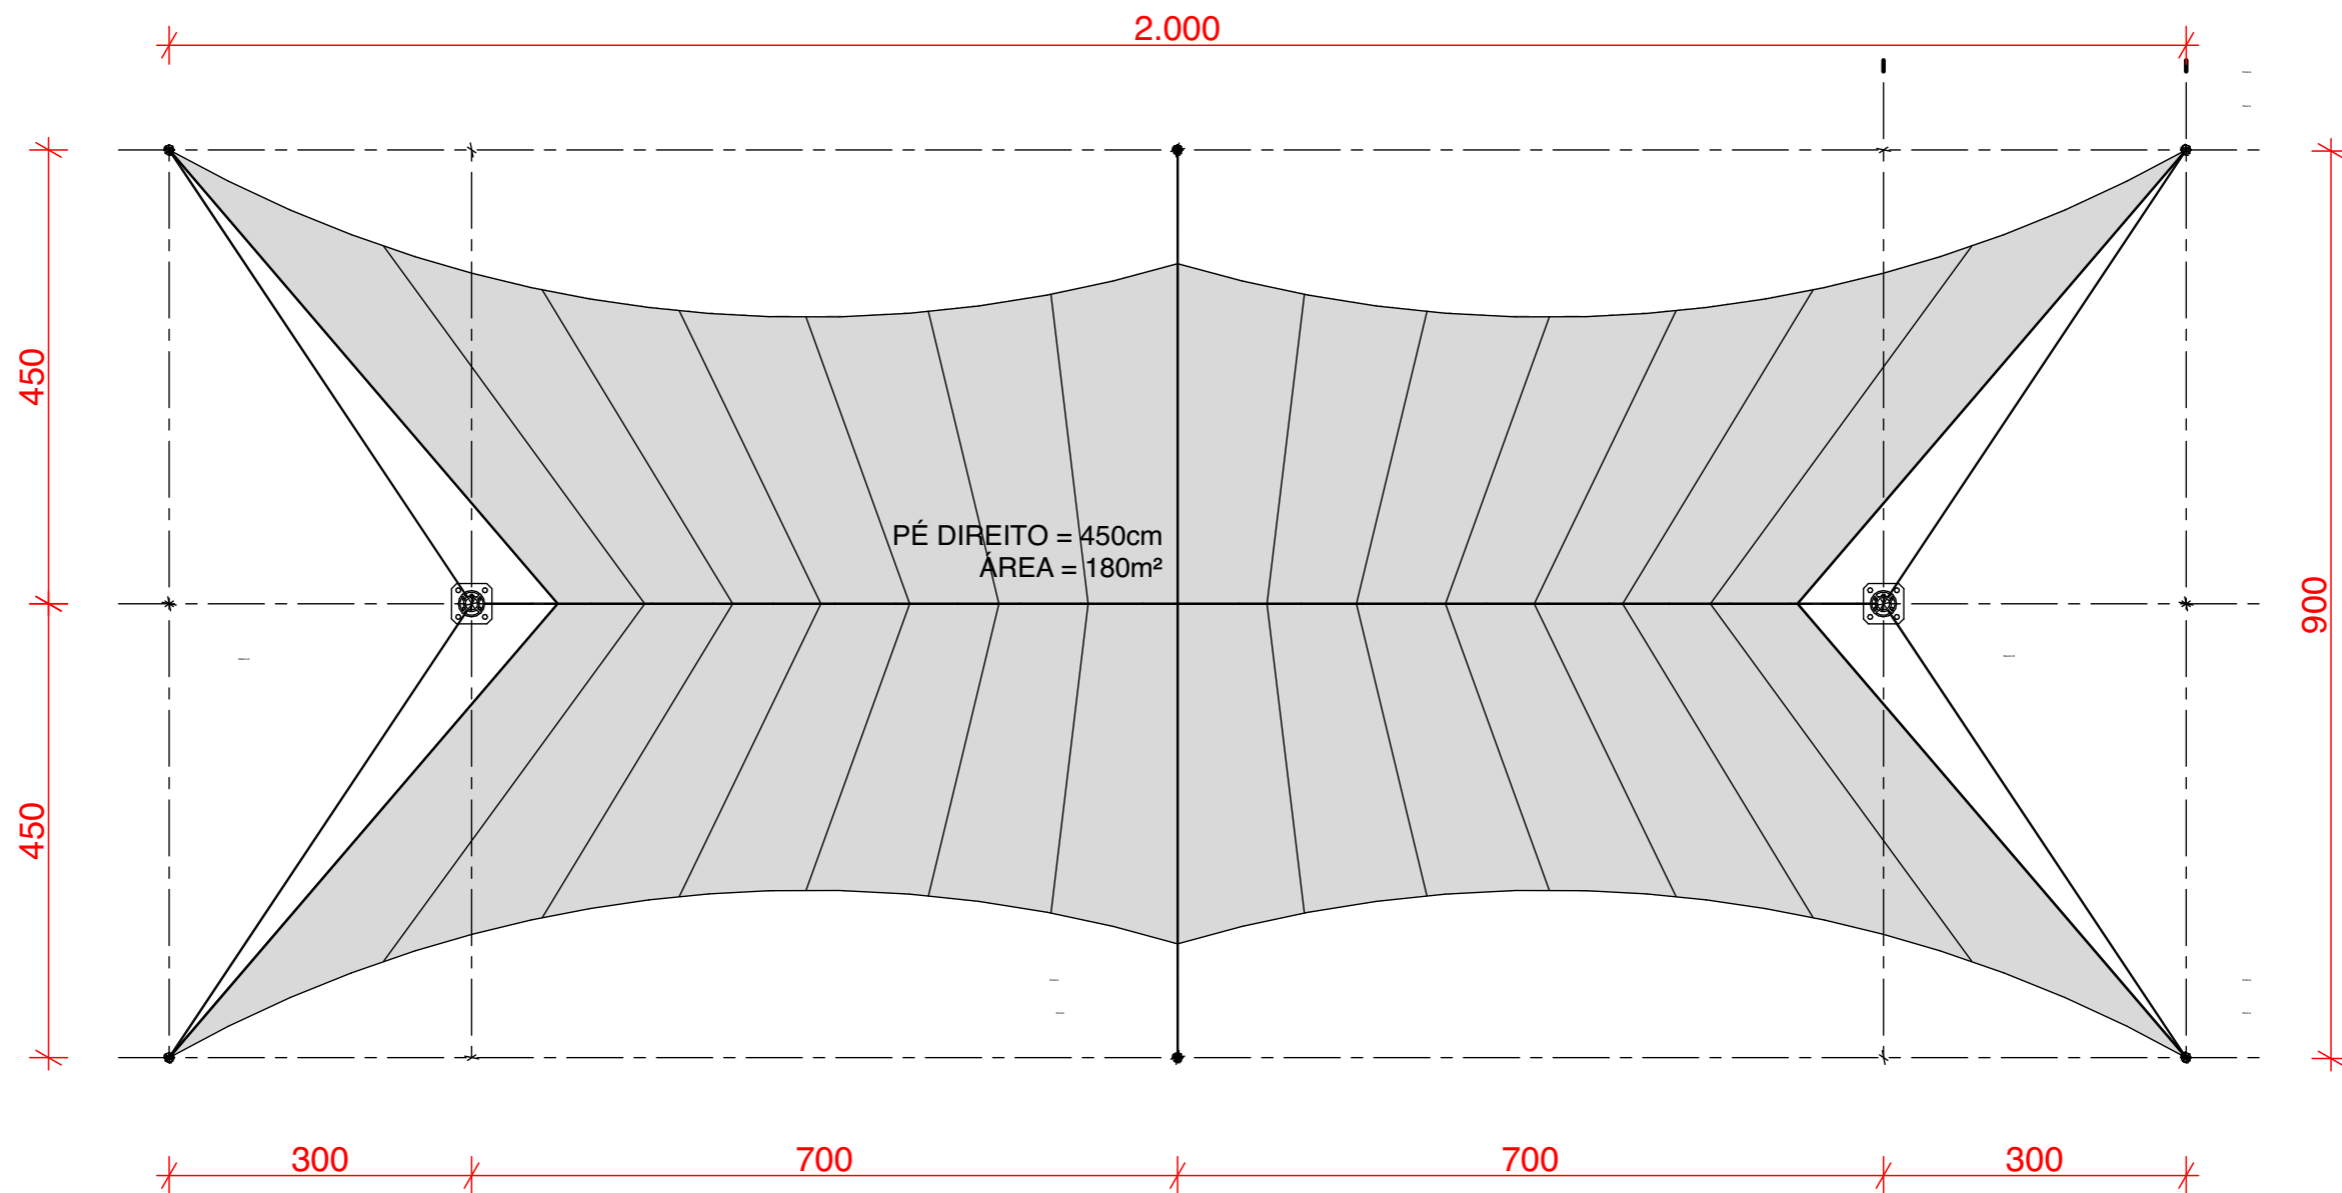


TENDA
 ESCALA:1:75

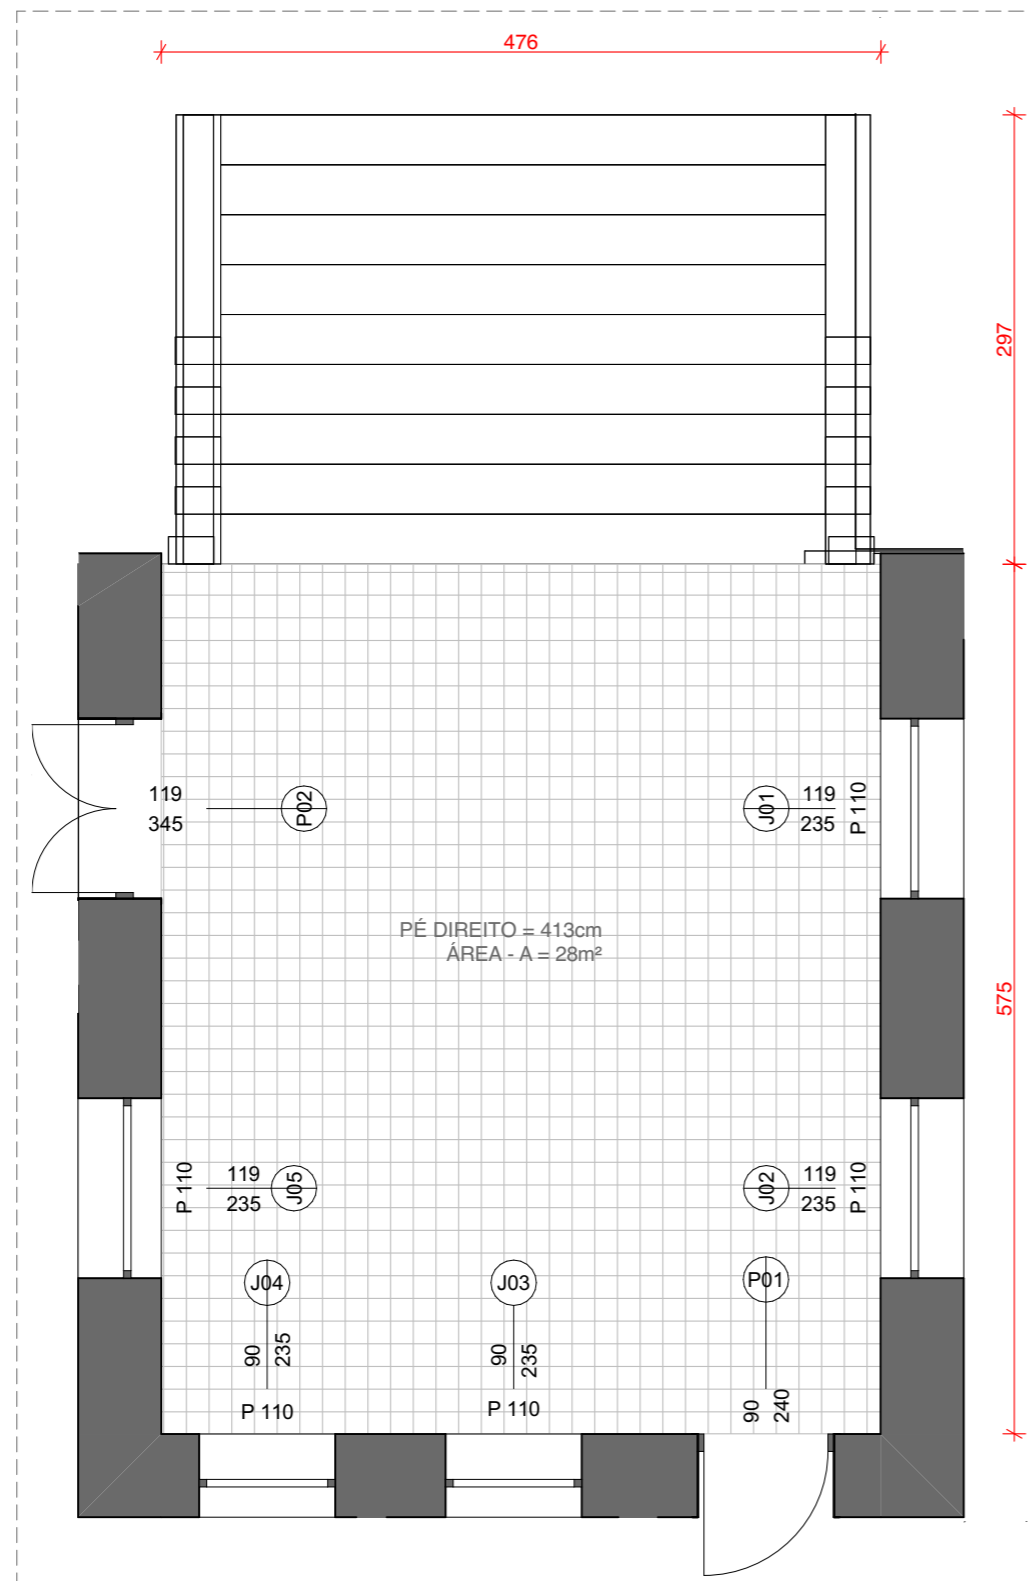


VARANDA
ESCALA: 1:50

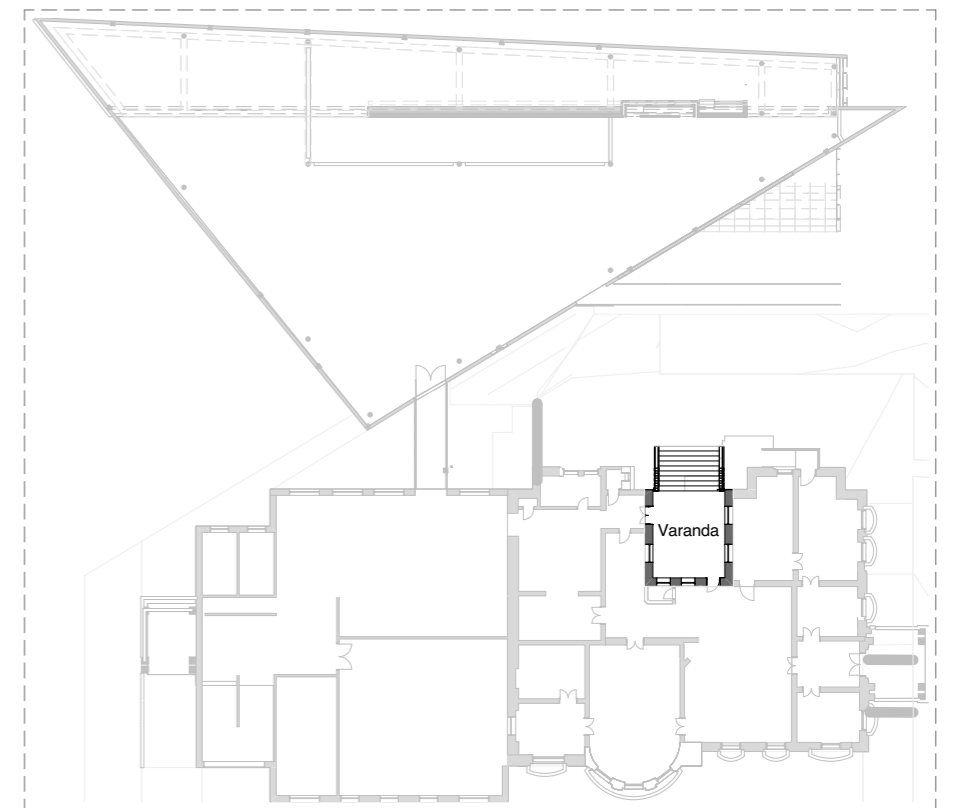


PLANTA DE LOCALIZAÇÃO TÉRREO
ESCALA: 1:500

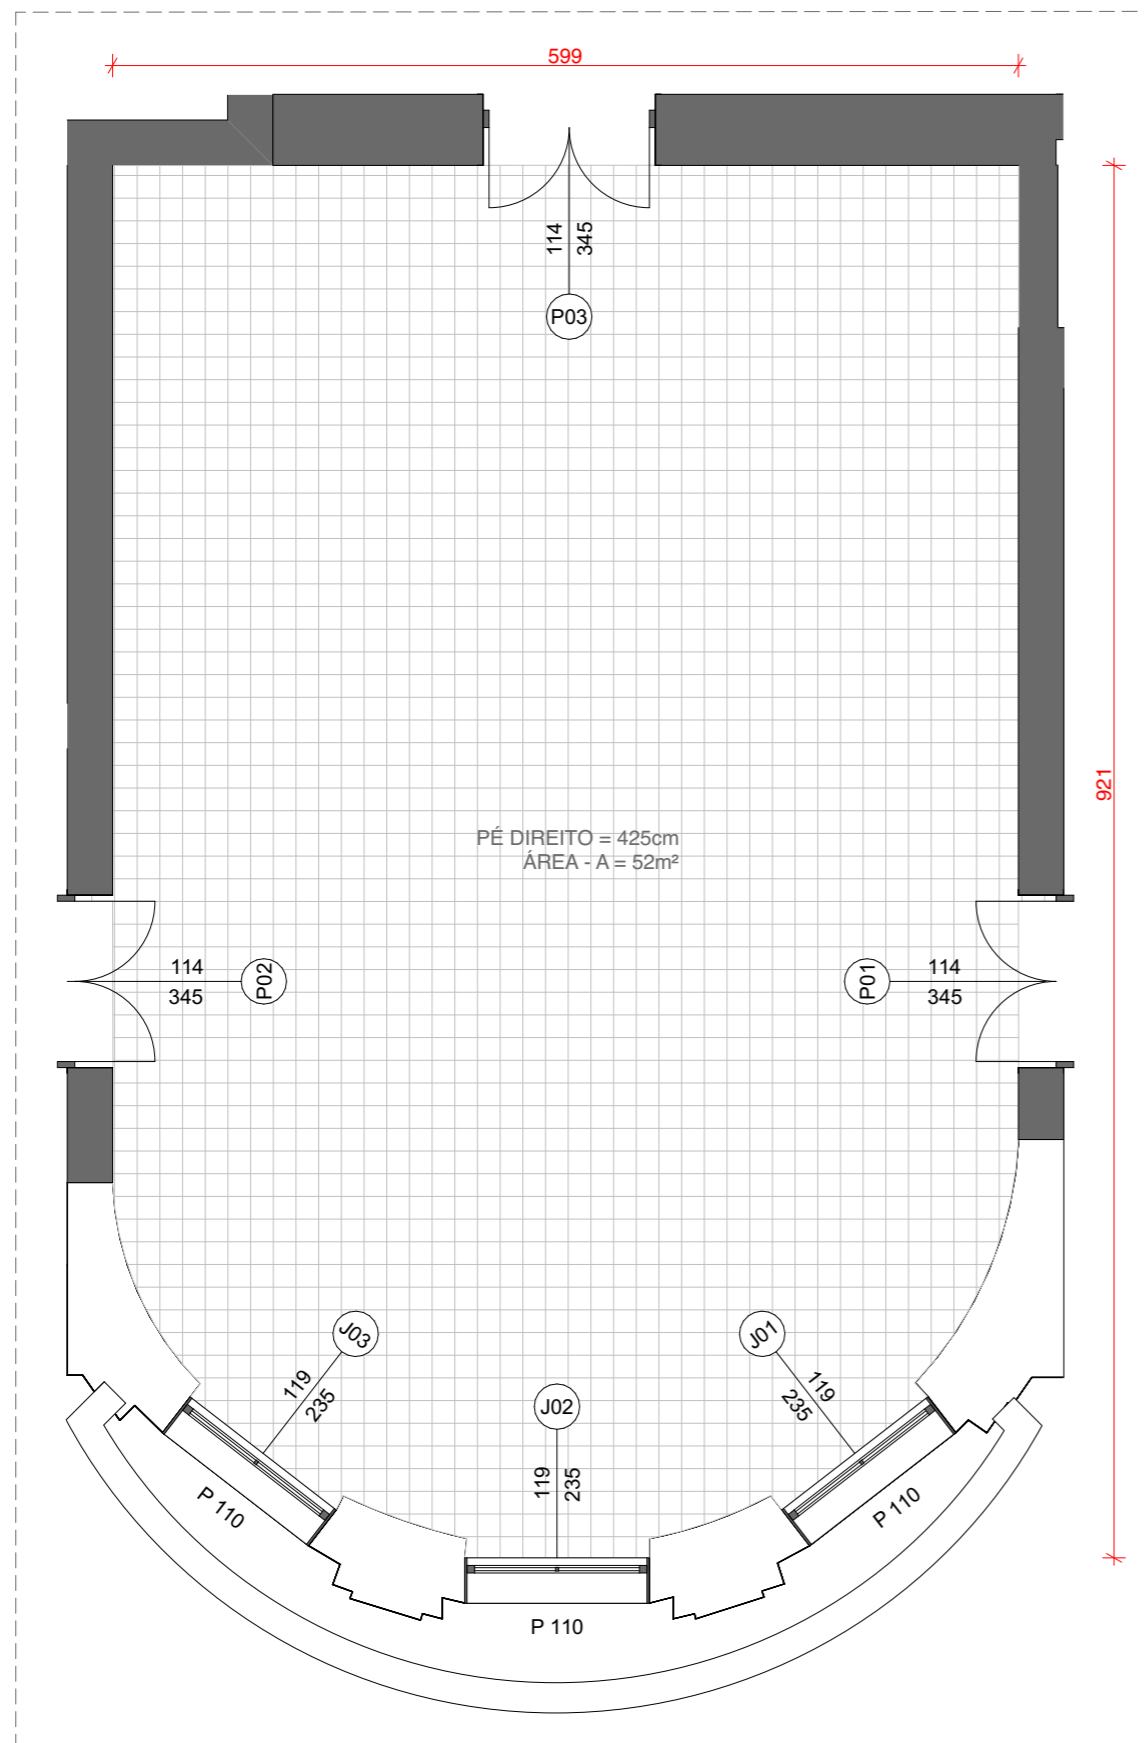


AUDITÓRIO TÉRREO
ESCALA: 1:50

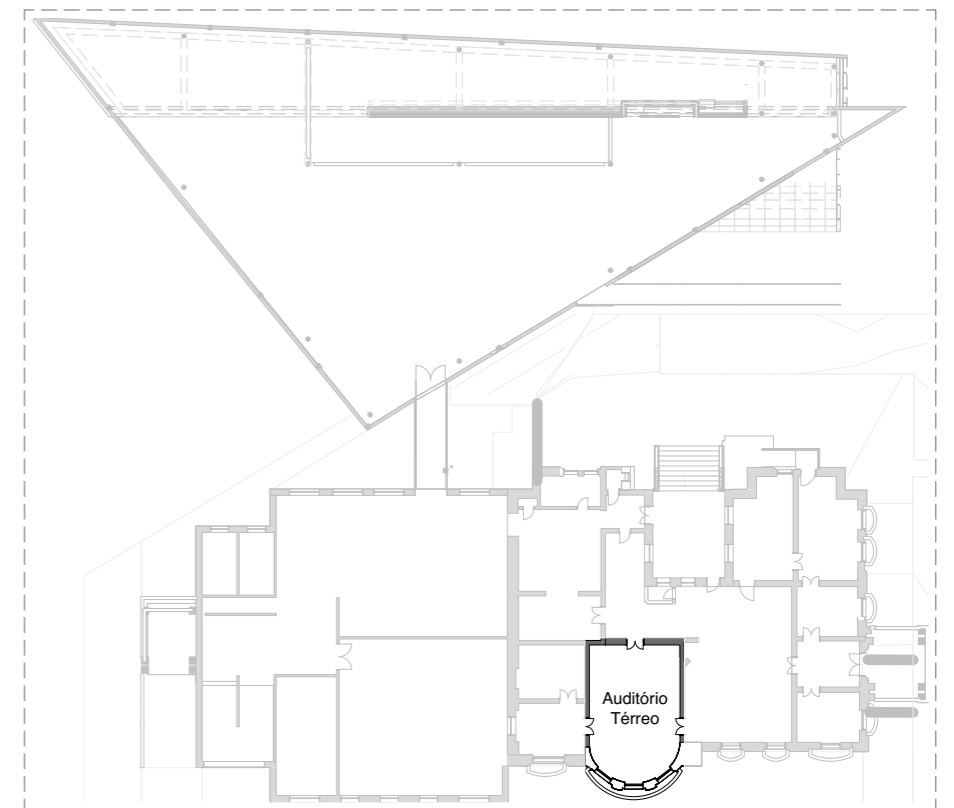

PLANTA DE LOCALIZAÇÃO TÉRREO
ESCALA: 1:500

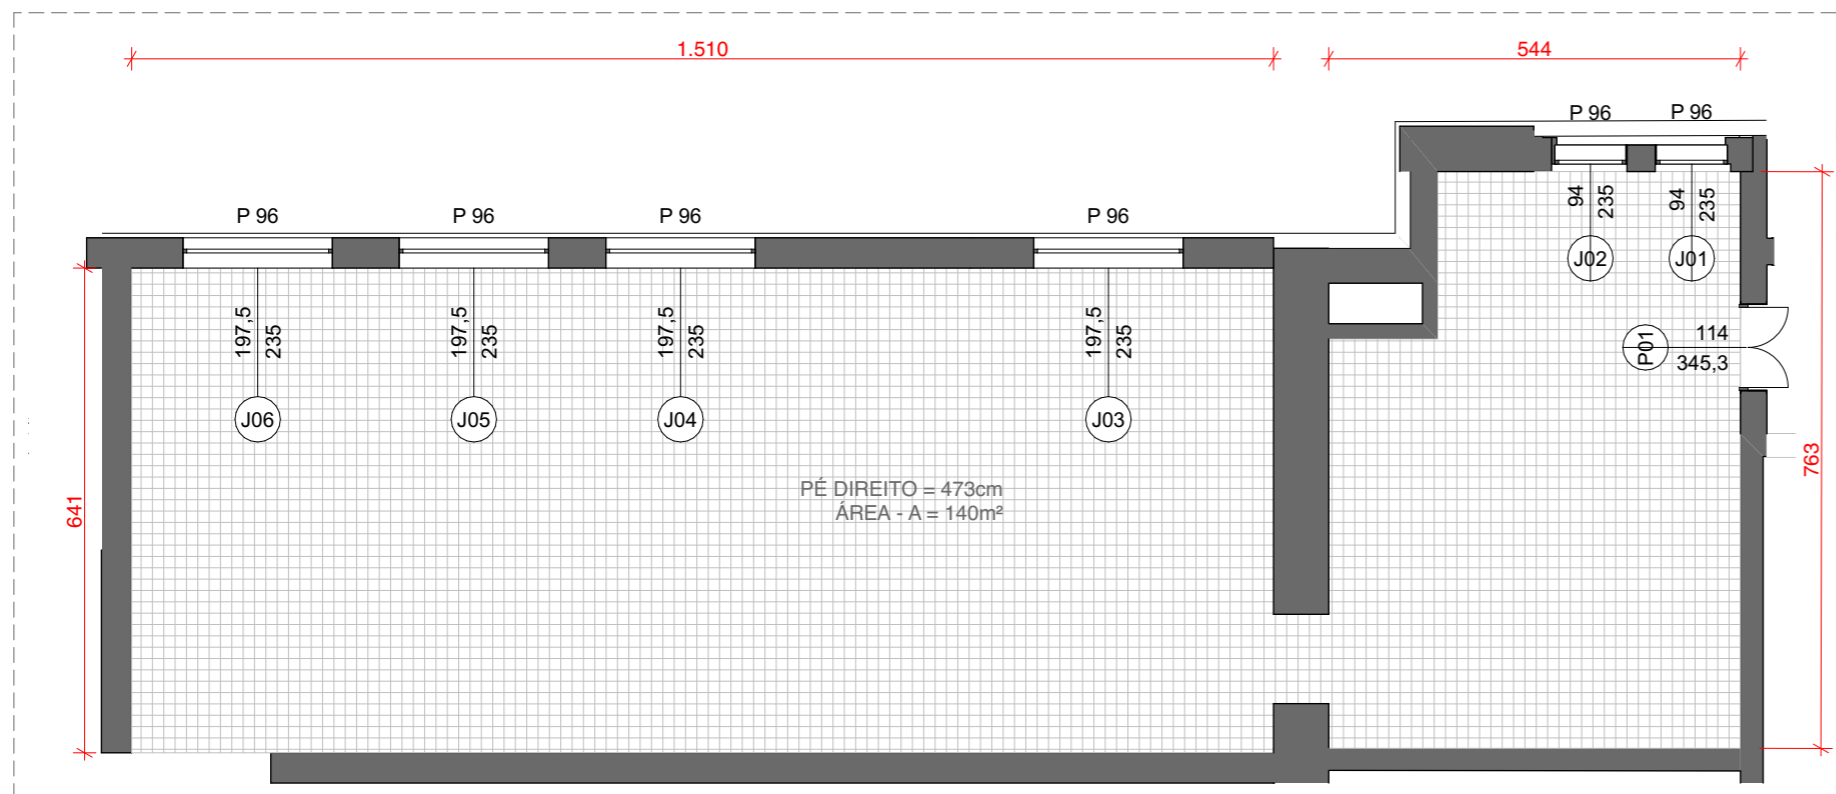

AUDITÓRIO SUPERIOR
ESCALA: 1:100

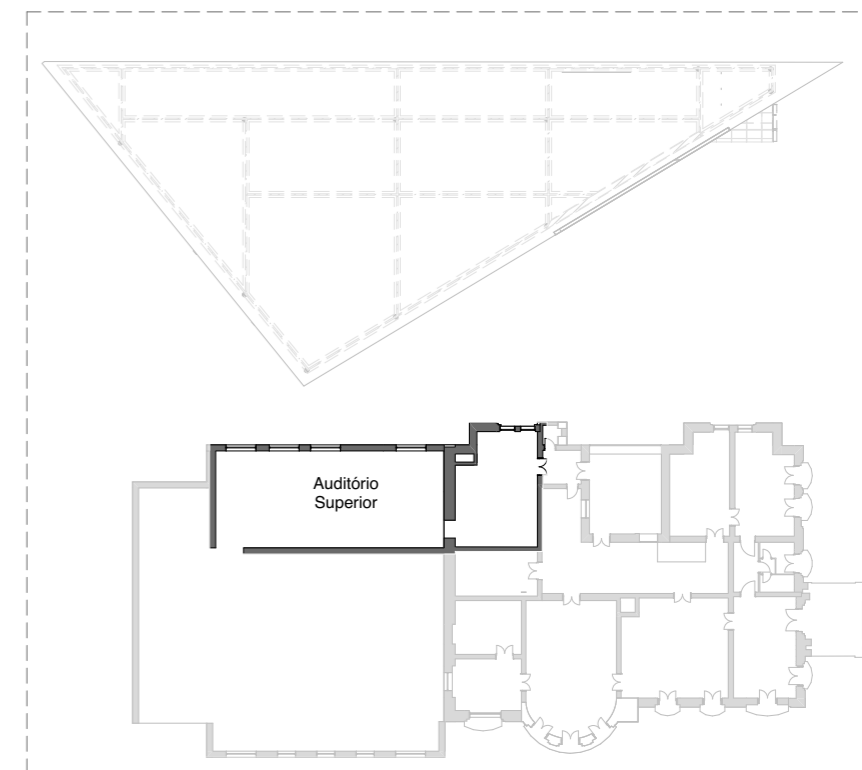

PLANTA LOCALIZAÇÃO SEGUNDO PAVIMENTO
ESCALA: 1:500

FOLHA

05

PROJETO

LEVANTAMENTO GERAL

FASE PROJETO

LEVANTAMENTO


DATA

11/03/2024




MUSEU PARANAENSE

rua kellers, 289 | São Francisco, Curitiba, PR, Brasil
+55 41 3304-3311 | arquitetura@seec.pr.gov.br

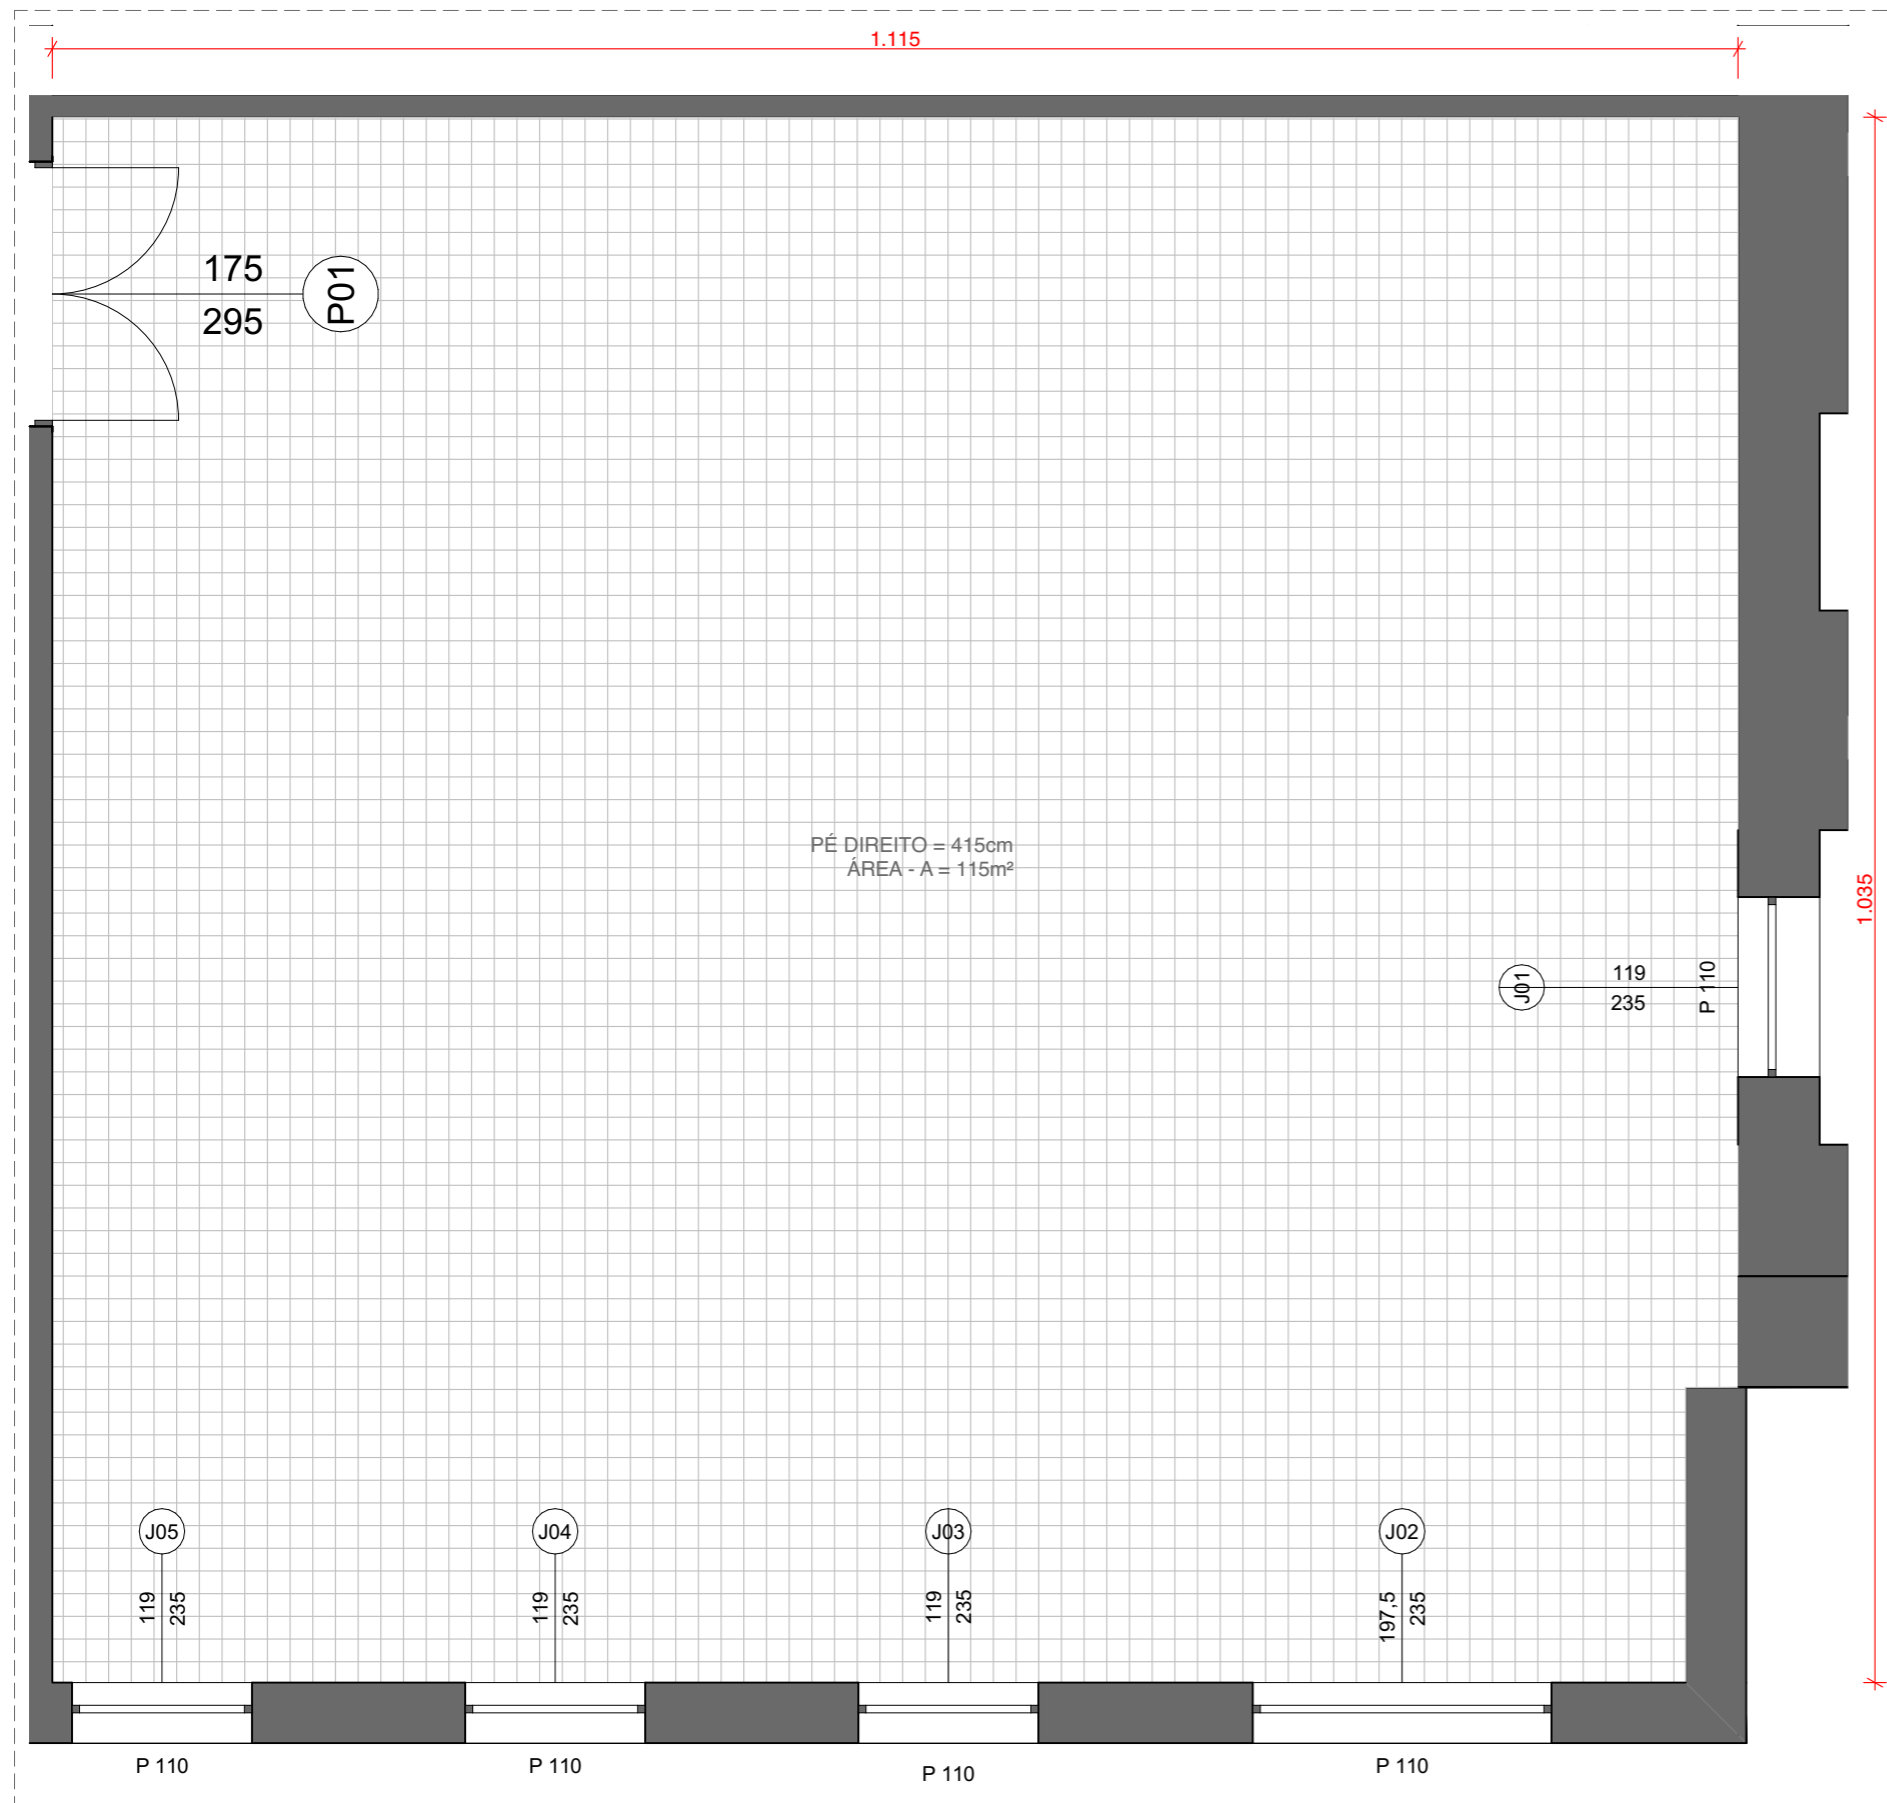

BIBLIOTECA
ESCALA: 1:50

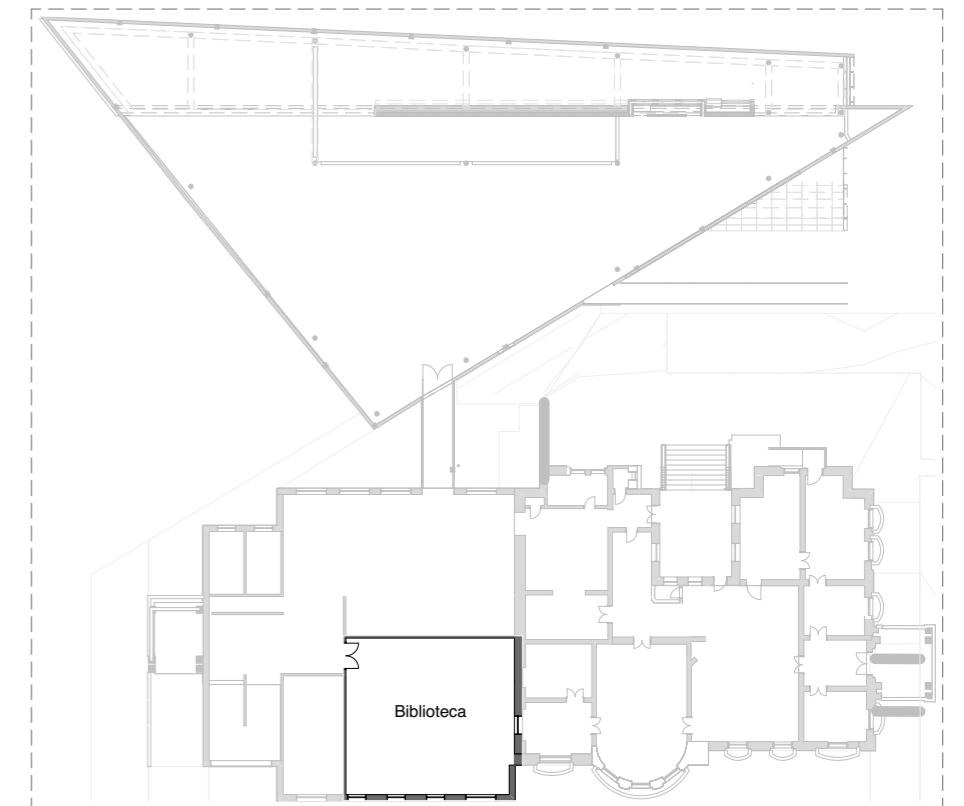

PLANTA DE LOCALIZAÇÃO TÉRREO
ESCALA: 1:500

FOLHA

06

PROJETO

LEVANTAMENTO GERAL

FASE PROJETO
LEVANTAMENTO

DATA
11/03/2024



MUSEU PARANAENSE

rua kellers, 289 | São Francisco, Curitiba, PR, Brasil
+55 41 3304-3311 | arquitetura@seec.pr.gov.br



MUSEU PARANAENSE

rua kellers, 289 | São Francisco, Curitiba, PR, Brasil
+55 41 3304-3311 | arquiteturamupa@seec.pr.gov.br