

**1 PLANTA 2º PAVIMENTO**  
 escala 1 : 50  
 ÁREA 2º PVTO = 445,14 M<sup>2</sup>

**QUADRO DE MODIFICAÇÕES**

L	DATA	DESCRIÇÃO	RESP	VISTO
A				
B				
C				
D				
E				


**OBSERVAÇÕES**

MO	EB	DEC	DOM	ANO	Nº OPUS	ITEM	FOLHA
				<b>CRO 5</b>	<b>2022</b>	<b>00</b>	<b>AR 03/06</b>
OM	LOCAL						


OBRA			DATA
<b>MUSEU DO EXPEDICIONÁRIO</b>			04/11/22
PRANCHA			DM
<b>PLANTA PAVIMENTO SUPERIOR</b>			METRO
AUTOR	VISTO AUTOR	DESENHISTA	
ADRIANO MALUCELLI - PCTD		ADRIANO	
ARQUITETO E URBANISTA CALU	CH SEC PROJ	CH SEC TEC	ESCALA
36108-9PR	CARLOS EDUARDO CURSINO BAPTISTA - CAP		INDICADA
	ENG QEMEL - CREA RJ 2013833598/D	VISTO CH CRO	ARQUIVO
CH PROJ	CH PROJ	VISTO CH CRO	ARQUIVO
JOSÉ LUIS OLIVEIRA DE MAGALHÃES JUNIOR - TC	ENG QEMFC - CREA RJ 2006138427/D		

Rua 31 De Marco 3018 - Pinheirinho, Curitiba-PR  
 Cop: 81150-280 - Fone: (41) 3592-4130

CORTE BB'  
05/06

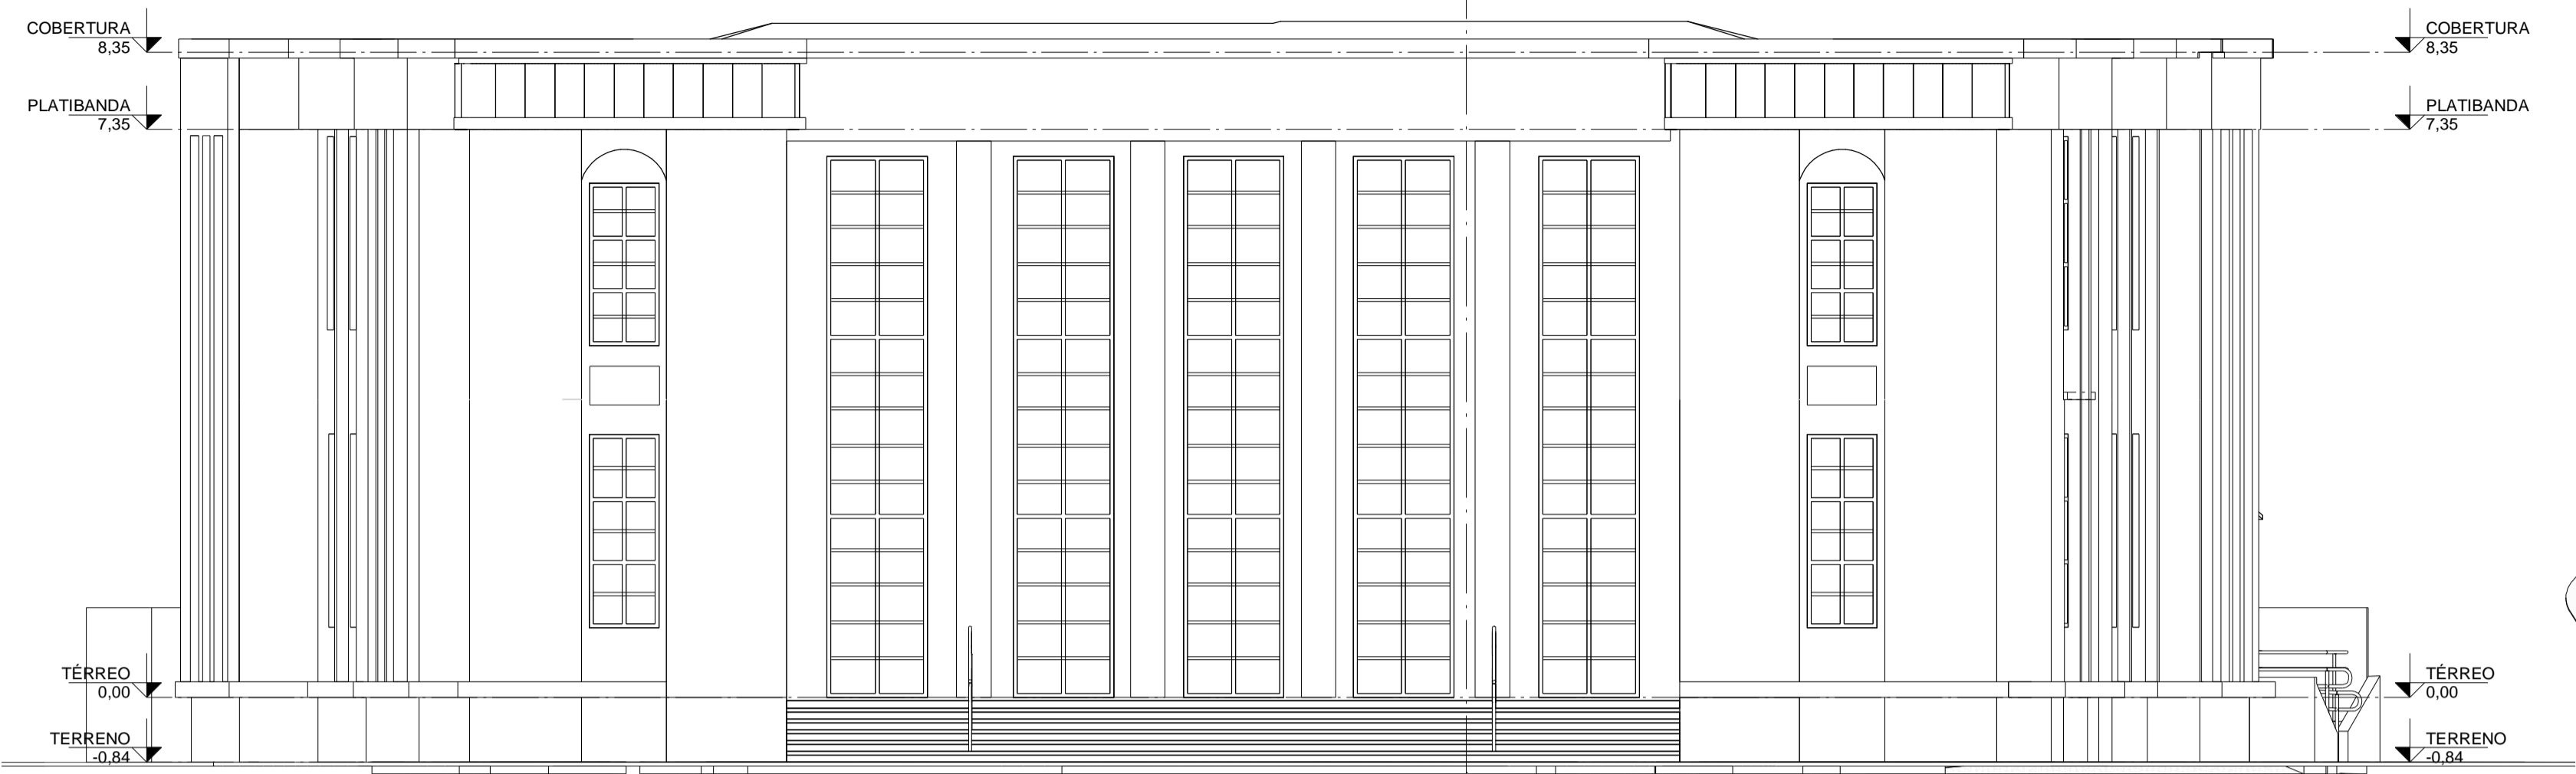


1 FACHADA 01  
escala 1:75

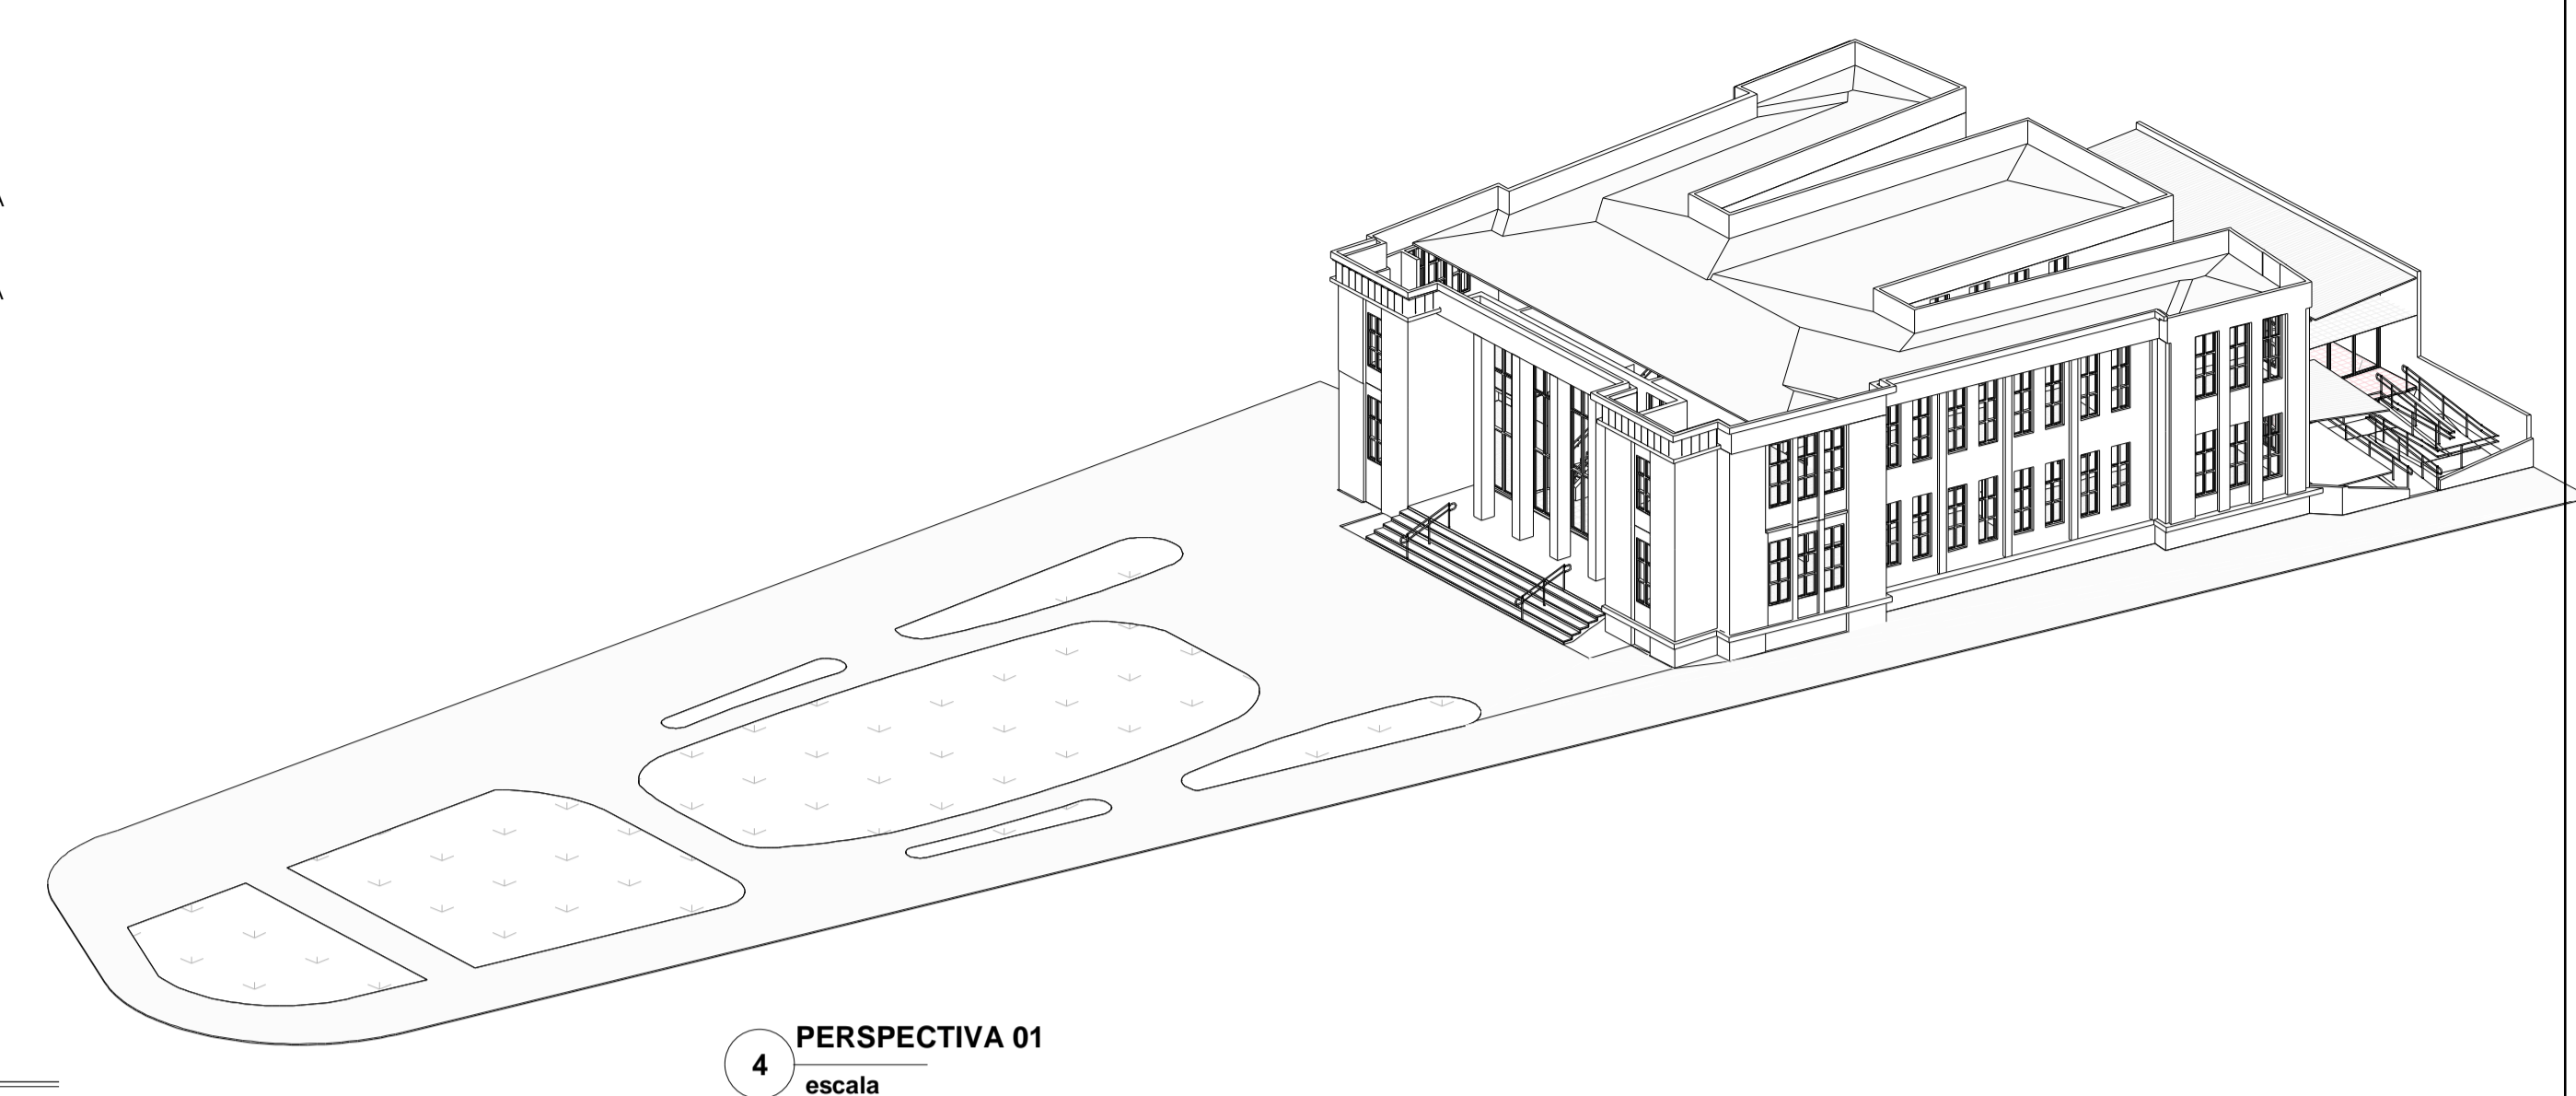


4 PERSPECTIVA 01  
escala

CORTE BB'  
05/06

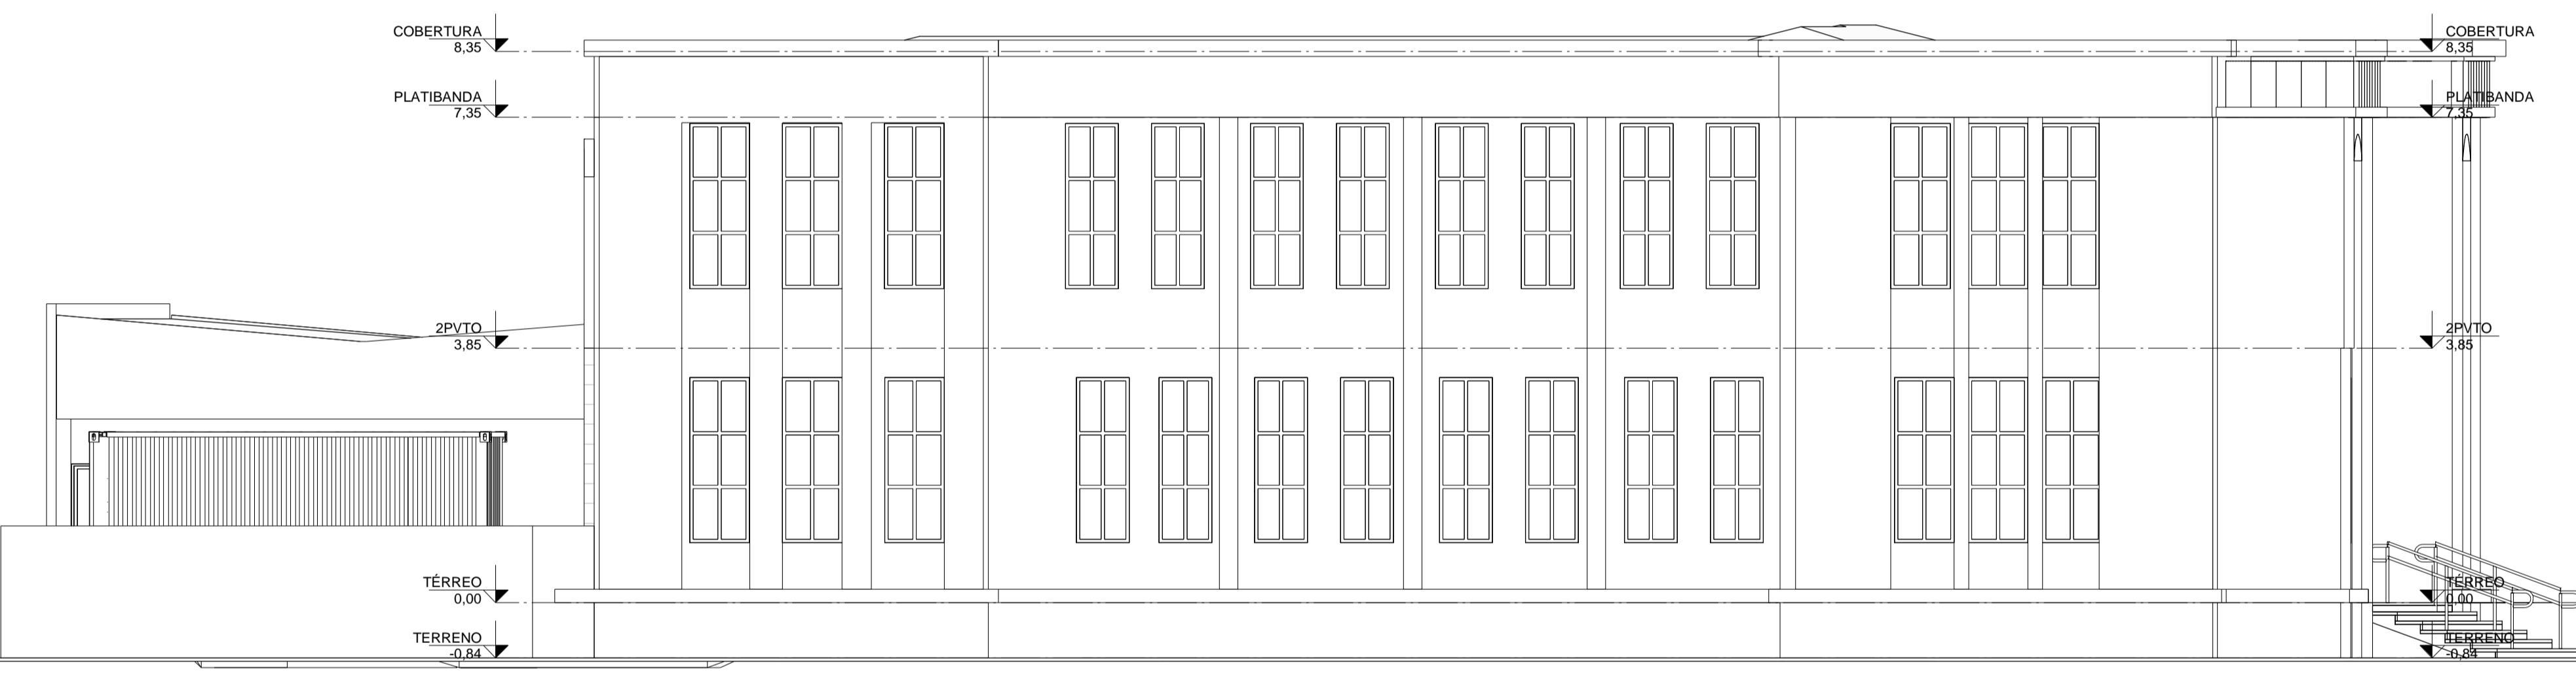

2 FACHADA 02  
escala 1:75

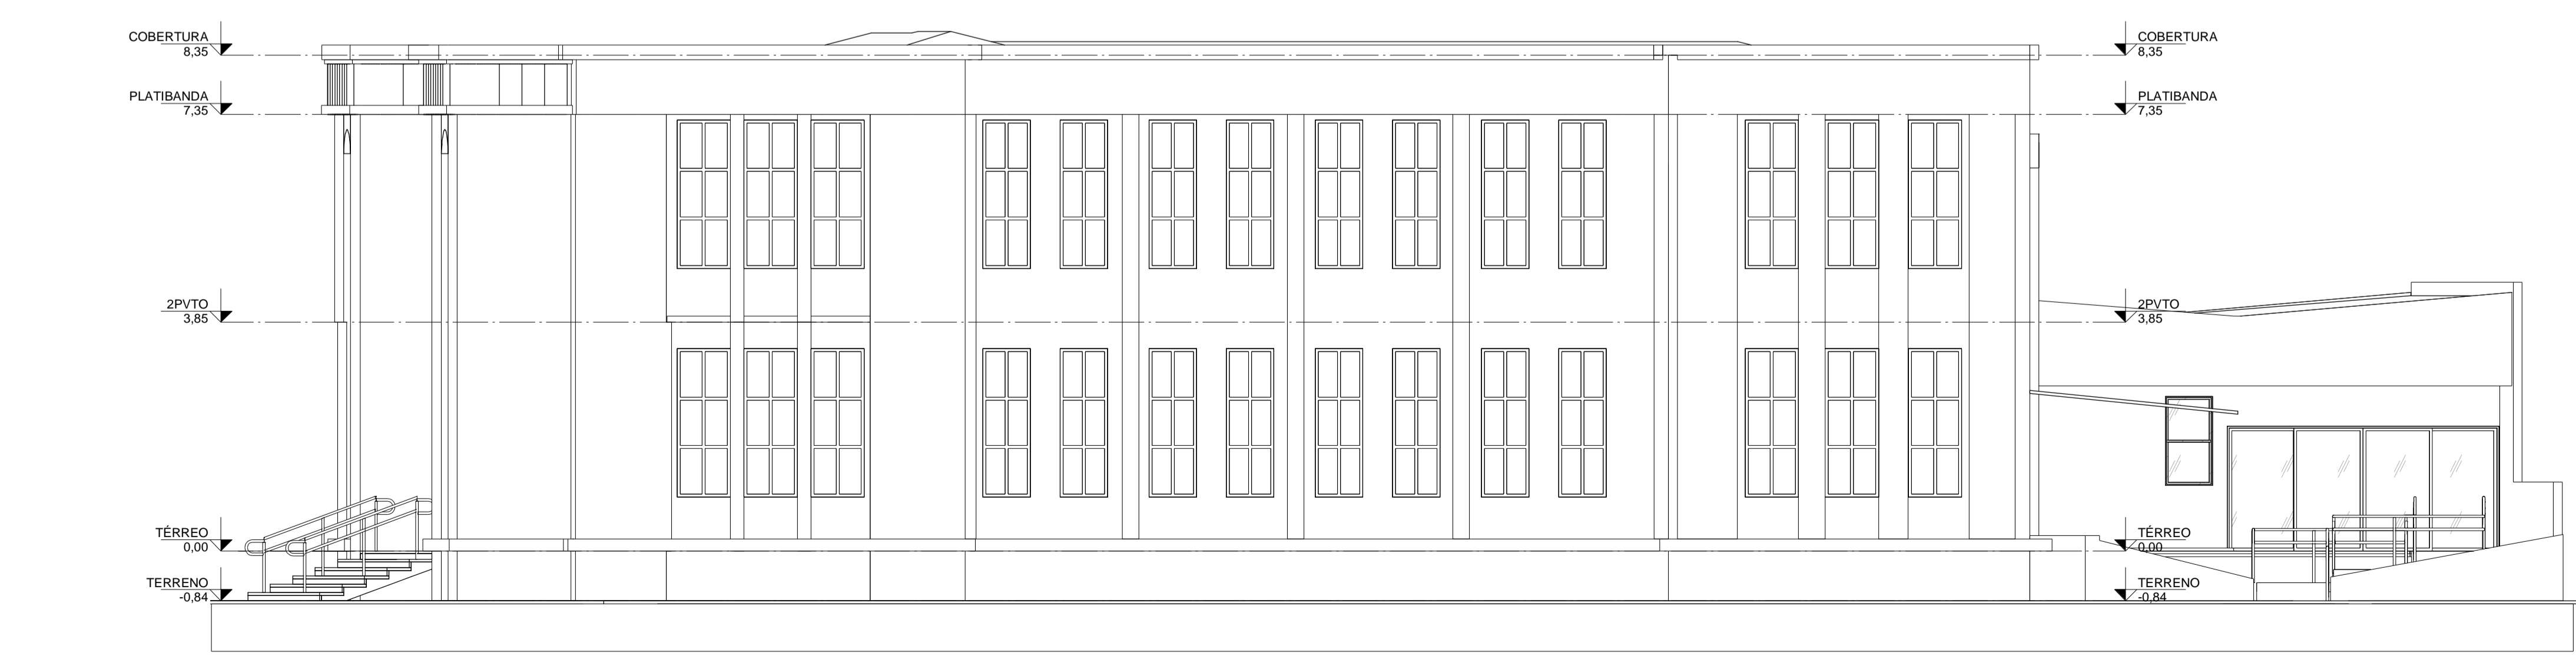


3 FACHADA 03  
escala 1:75

QUADRO DE MODIFICAÇÕES


L	DATA	DESCRIÇÃO	RESP	VISTO
A				
B				
C				
D				
E				

OBSERVAÇÕES

MO	EB	DEC	DOM	ANO	Nº OPUS	ITEM	FOLHA
				2022	00	AR	04/06
OM							LOCAL
OBRA							DATA
MUSEU DO EXPEDICIONÁRIO							04/11/22
PRANCHA							DM
ELEVACIONES							METRO
AUTOR					VISTO AUTOR		DESENHISTA
ADRIANO MALUCELLI - PCTD					ADRIANO		ADRIANO
ARQUITETO E URBANISTA CAU - 36108-9PR					VISTO CH SEC TEC		ESCALA
CH SEC PROJ					INDICADA		
CARLOS EDUARDO CURSINO BAPTISTA - CAP					VISTO CH CRO		ARQUIVO
ENG QEMEL - CREA RJ 2013833598/D							MuseuExpd_22180_AR_R0
CH CRO 5							
JOSÉ LUIS OLIVEIRA DE MAGALHÃES JUNIOR - TC							
ENG QEMFC - CREA RJ 2006138427/D							

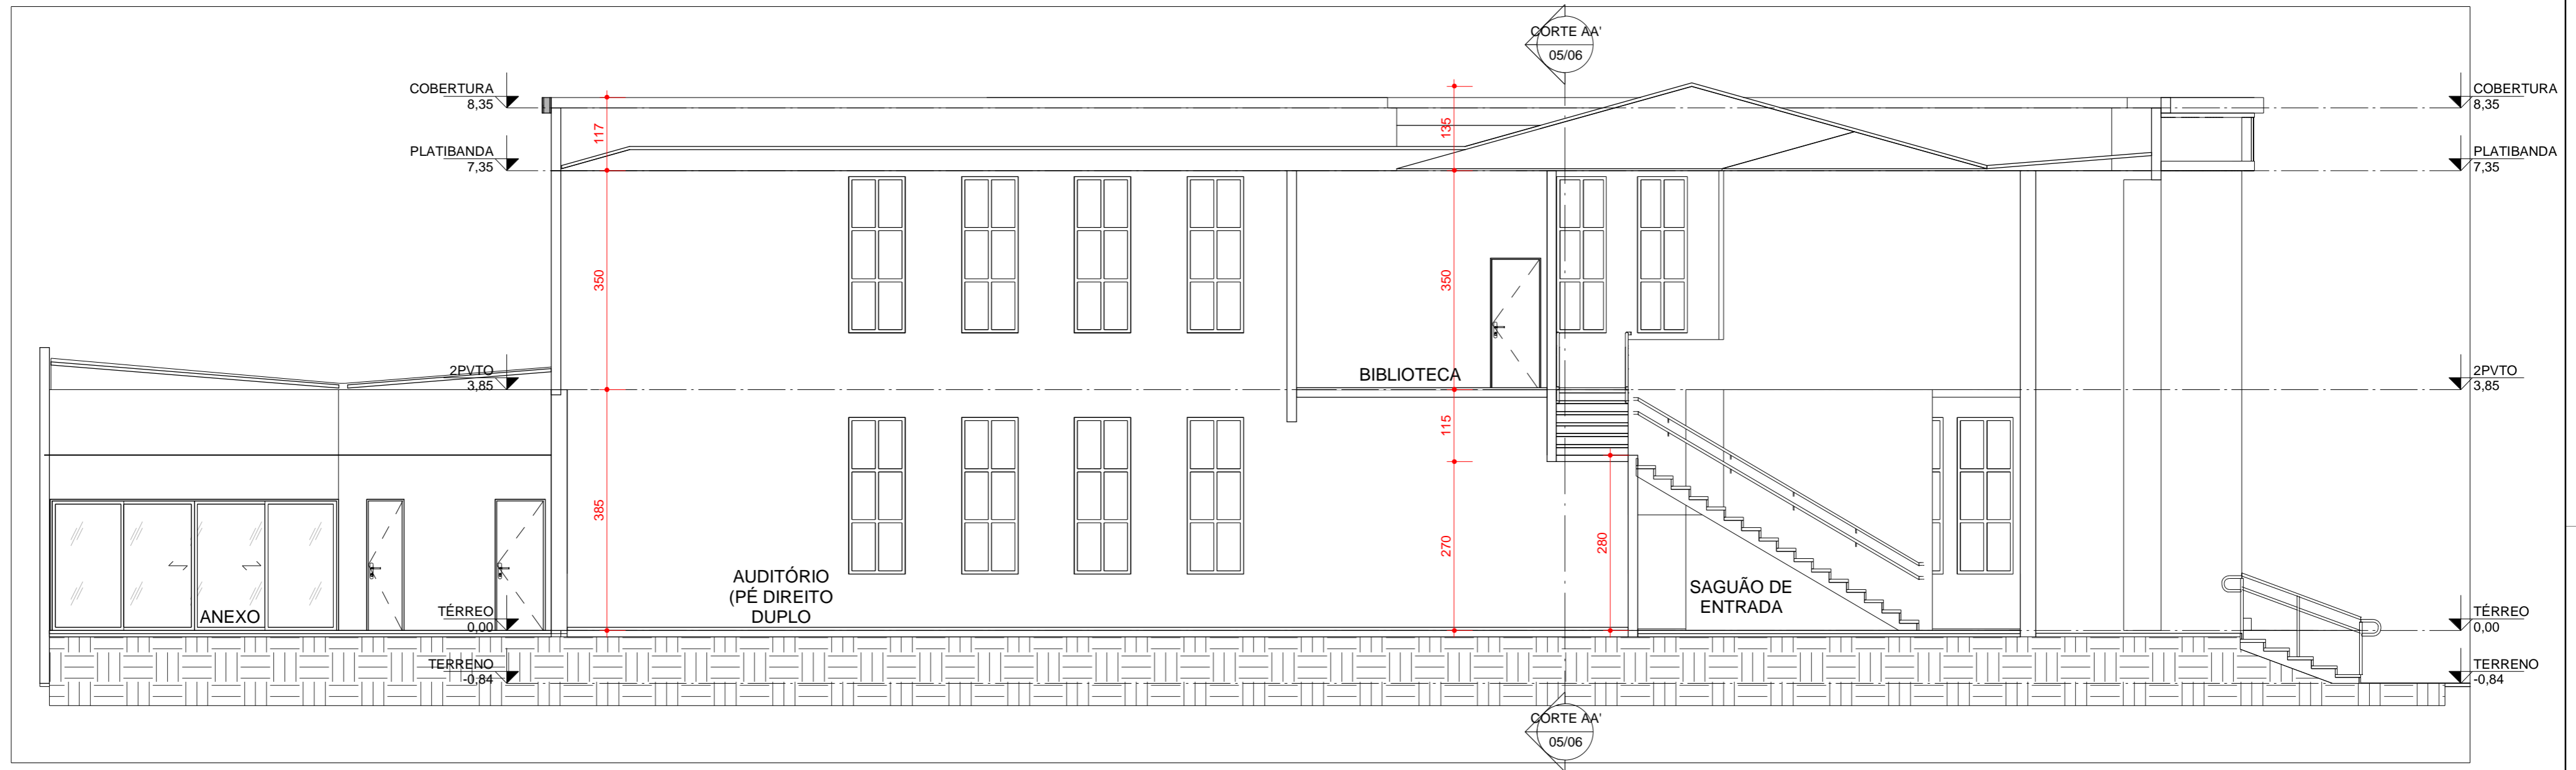

2 **CORTE BB'**  
escala 1 : 75

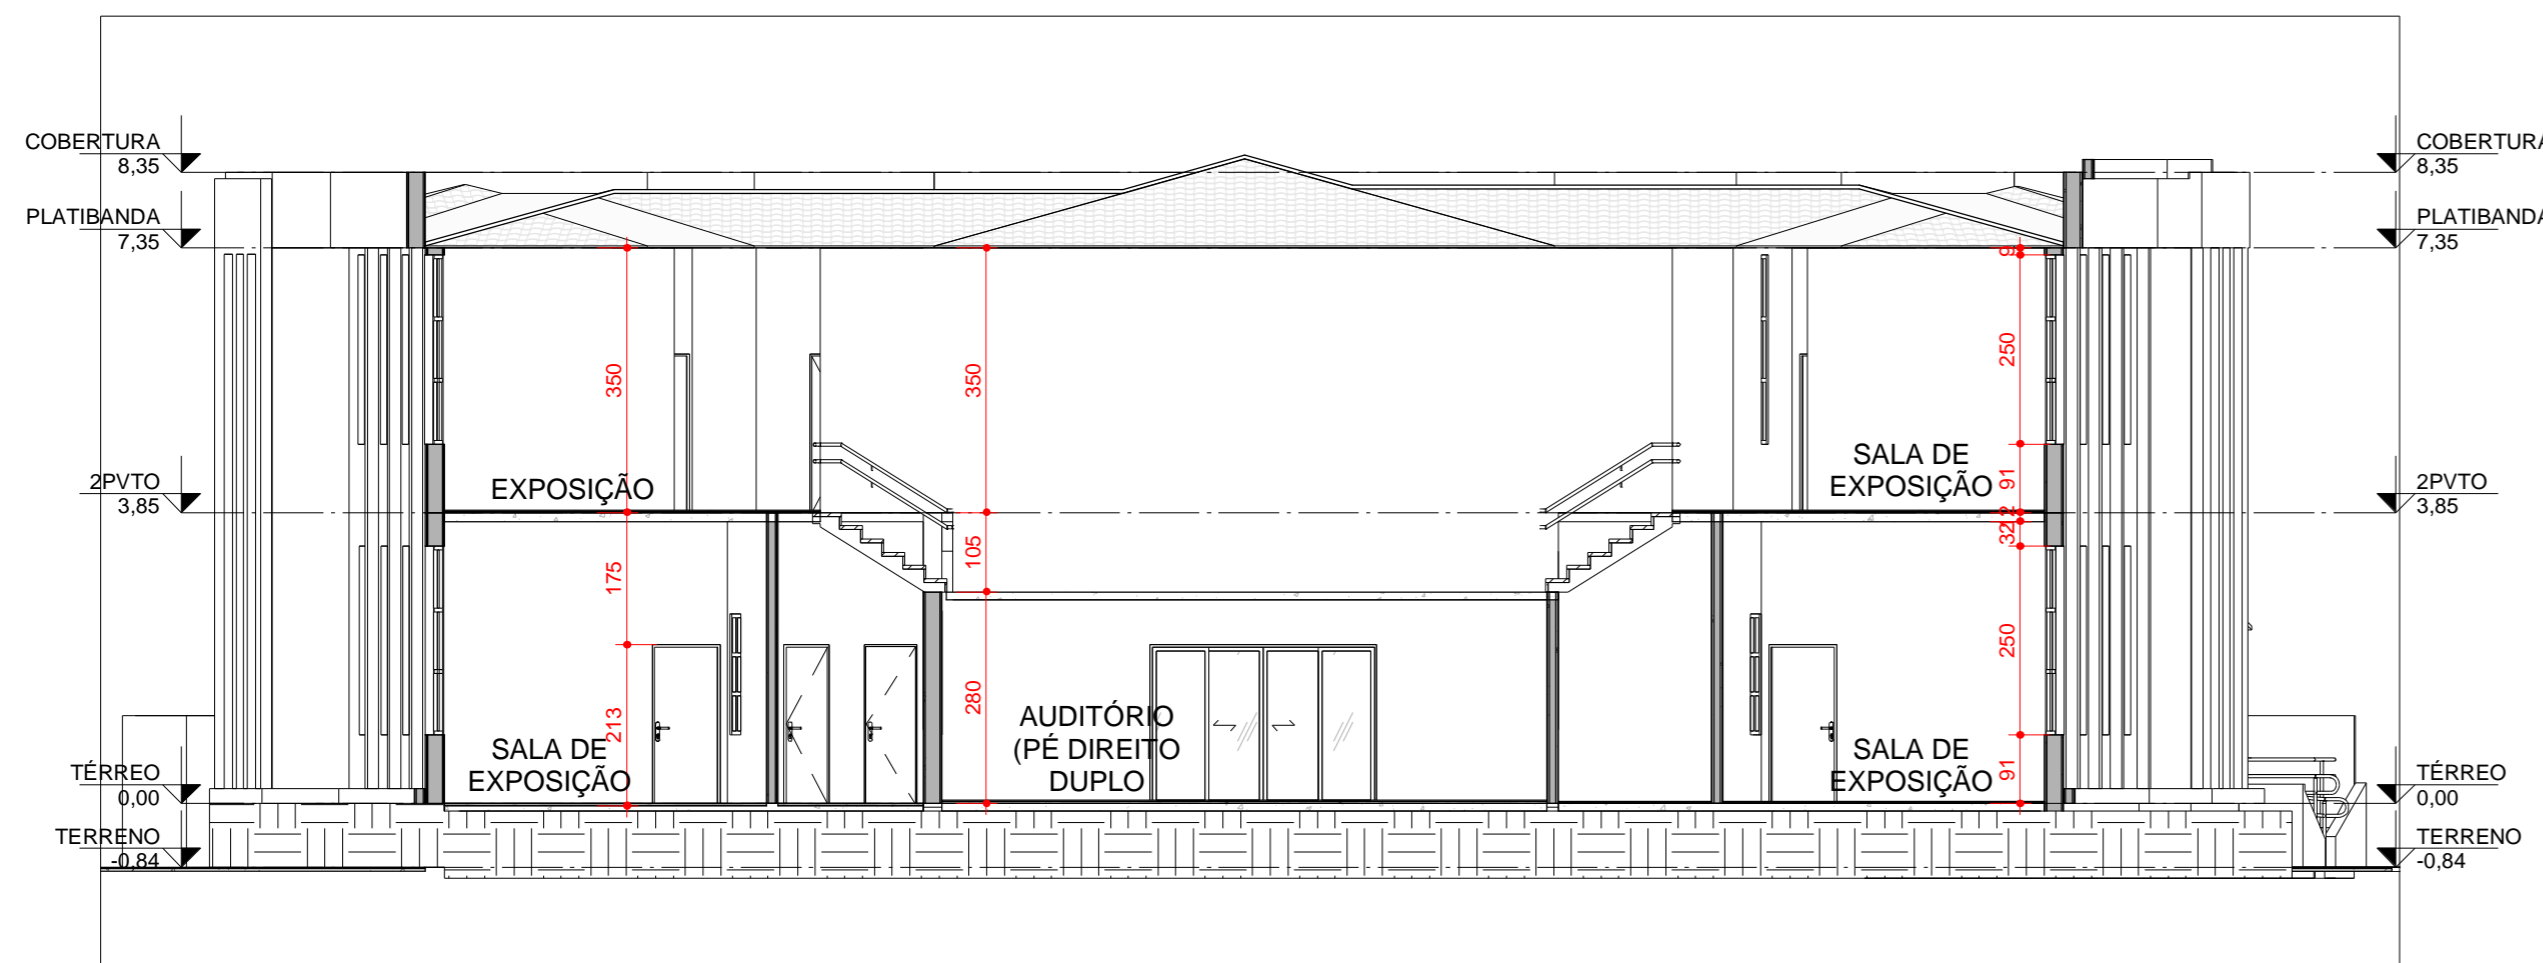


1 **CORTE AA'**  
escala 1 : 100

**QUADRO DE MODIFICAÇÕES**

L	DATA	DESCRIÇÃO	RESP	VISTO
A				
B				
C				
D				
E				

**OBSERVAÇÕES**


MDEB	DEC	DOM	ANO	Nº OPUS	ITEM	FOLHA
			2022	00		05/06
OM			LOCAL			
OBRA <b>MUSEU DO EXPEDICIONÁRIO</b>						DATA 04/11/22
PRANCHA <b>CORTES</b>						DIM METRO
AUTOR ADRIANO MALUCELLI PCTD ARQUITETO E URBANISTA CAU - 36108-9PR			VISTO AUTOR			DESENHISTA Autor
CH SEC PROJ CARLOS EDUARDO CURSINO BAPTISTA - CAP ENG QEM/EL - CREA RJ 2013833598/D			VISTO CH SEC TEC			ESCALA INDICADA
CH CRO 5 JOSÉ LUIS OLIVEIRA DE MAGALHÃES JUNIOR - TC ENG QEM/FC - CREA RJ 2006138427/D			VISTO CH CRO			ARQUIVO MuseuExpd_22180_AR_R0.rvt

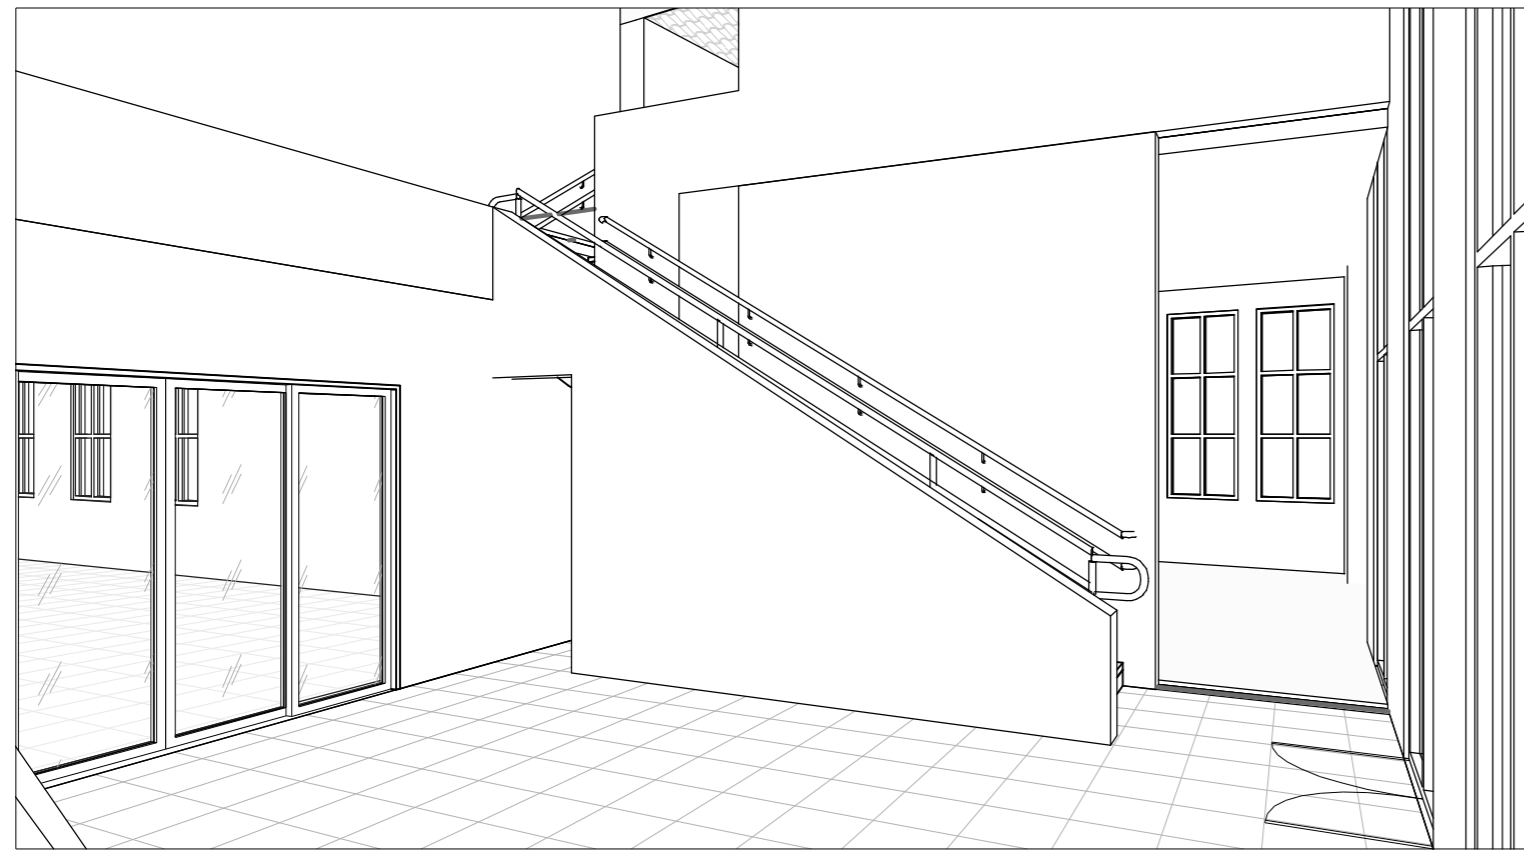


**1** VISTA SAGUÃO DE ENTRADA  
escala



**3** LATERAL ESQUERDA  
escala

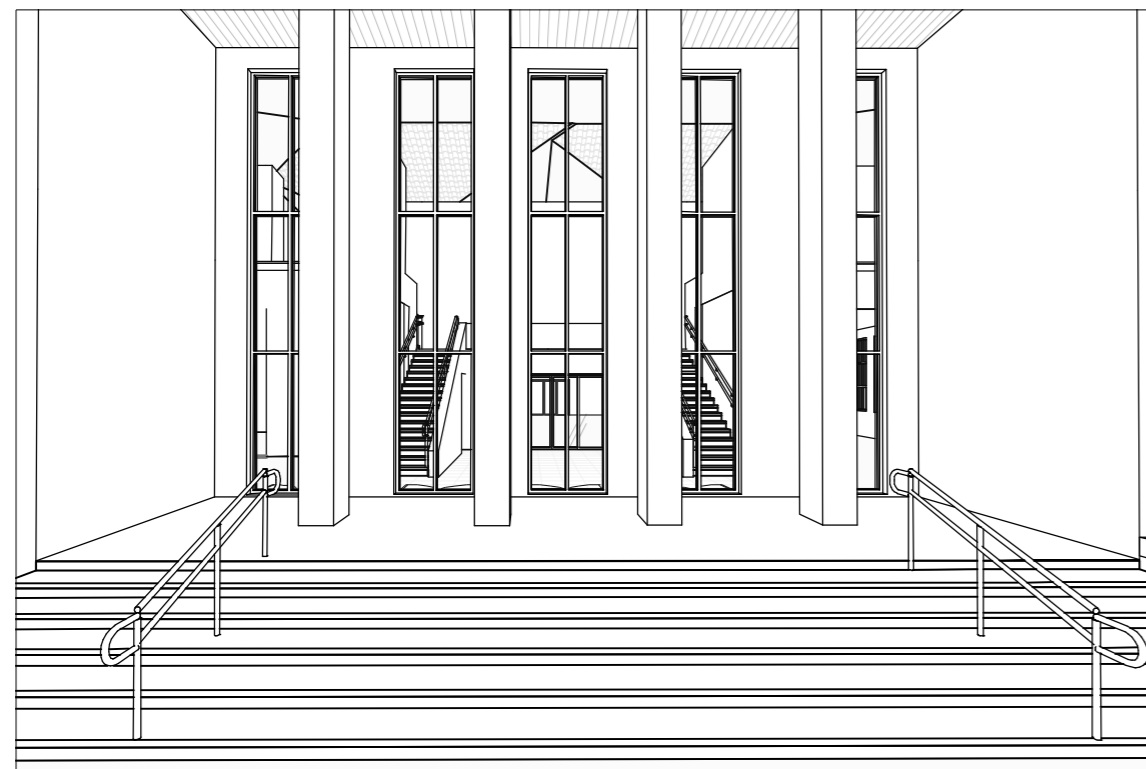

**2** ESCADARIA DE ACESSO  
escala

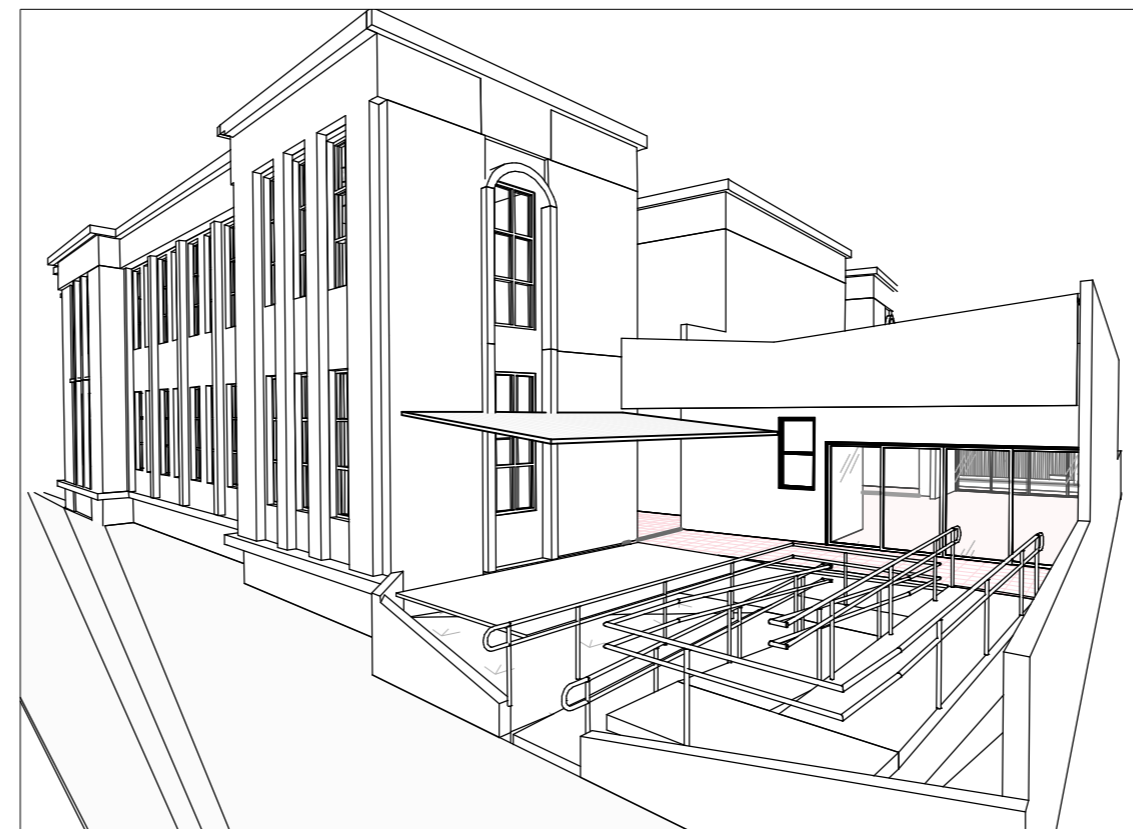

**5** ACESSO PNE  
escala



**4** LATERAL DIREITA  
escala

QUADRO DE MODIFICAÇÕES				
L	DATA	DESCRIÇÃO	RESP	VISTO
A				
B				
C				
D				
E				

OBSERVAÇÕES					

MDEB	DEC	DOM	ANO	Nº OPUS	ITEM	FOLHA
			2022	00		06/06
OM			LOCAL			
OBRA						DATA
MUSEU DO EXPEDICIONÁRIO						04/11/22
PRANCHA						DIM
PERSPECTIVAS						METRO
AUTOR				VISTO AUTOR		DESENHISTA
ADRIANO MALUCELLI - PCTD						ADRIANO
ARQUITETO E URBANISTA CAU - 36108-9PR						
CH SEC PROJ				VISTO CH SEC TEC		ESCALA
CARLOS EDUARDO CURSINO BAPTISTA - CAP						INDICADA
ENG QEM/EL - CREA RJ 2013833598/D						
CH CRO 5				VISTO CH CRO		ARQUIVO
JOSÉ LUIS OLIVEIRA DE MAGALHÃES JUNIOR - TC						MuseuExpd_22180_AR_R0.rvt
ENG QEM/FC - CREA RJ 2006138427/D						